กองช่าง
องค์การบริหารส่วนตำบลพนมวังก์
๐ - ๗๔๖๗ - ๔๕๙๕

โครงการ

โครงการซ่อมสร้างถนนคอนกรีตเสริมเหล็ก สายเกาะอ้ายเฒ่า-ทุ่งข่า

หมู่ที่ 4 ตำบลพนมวังก์ อำเภอควนขนุน จังหวัดพัทลุง

ทิศเหนือ

สัญลักษณ์ประกอบแบบ

สัญลักษณ์	ความหมาย	
1/S1	ขนาด 4.00x6.00 ม.	พื้นที่ 24.00 ตร.ม. ✓
2/S1	ขนาด 4.00x6.00 ม.	พื้นที่ 24.00 ตร.ม. ✓
3/S1	ขนาด 4.00x4.00 ม.	พื้นที่ 16.00 ตร.ม. ✓
4/S2	ขนาด 2.00x19.00 ม.	พื้นที่ 38.00 ตร.ม.
5/S1	ขนาด 4.00x36.00 ม.	พื้นที่ 144.00 ตร.ม. ✓
6/S2	ขนาด 2.00x44.00 ม.	พื้นที่ 88.00 ตร.ม.
7/S3	ขนาด 2.00x4.00 ม.	พื้นที่ 8.00 ตร.ม.
8/S2	ขนาด 2.00x49.00 ม.	พื้นที่ 98.00 ตร.ม.
9/S1	ขนาด 4.00x44.00 ม.	พื้นที่ 176.00 ตร.ม. ✓
10/S1	ขนาด 4.00x4.00 ม.	พื้นที่ 16.00 ตร.ม. ✓
11/S3	ขนาด 2.00x4.00 ม.	พื้นที่ 8.00 ตร.ม.
12/S3	ขนาด 2.00x15.00 ม.	พื้นที่ 30.00 ตร.ม.
รวมพื้นที่การซ่อมสร้างถนน		พื้นที่ 670.00 ตร.ม.

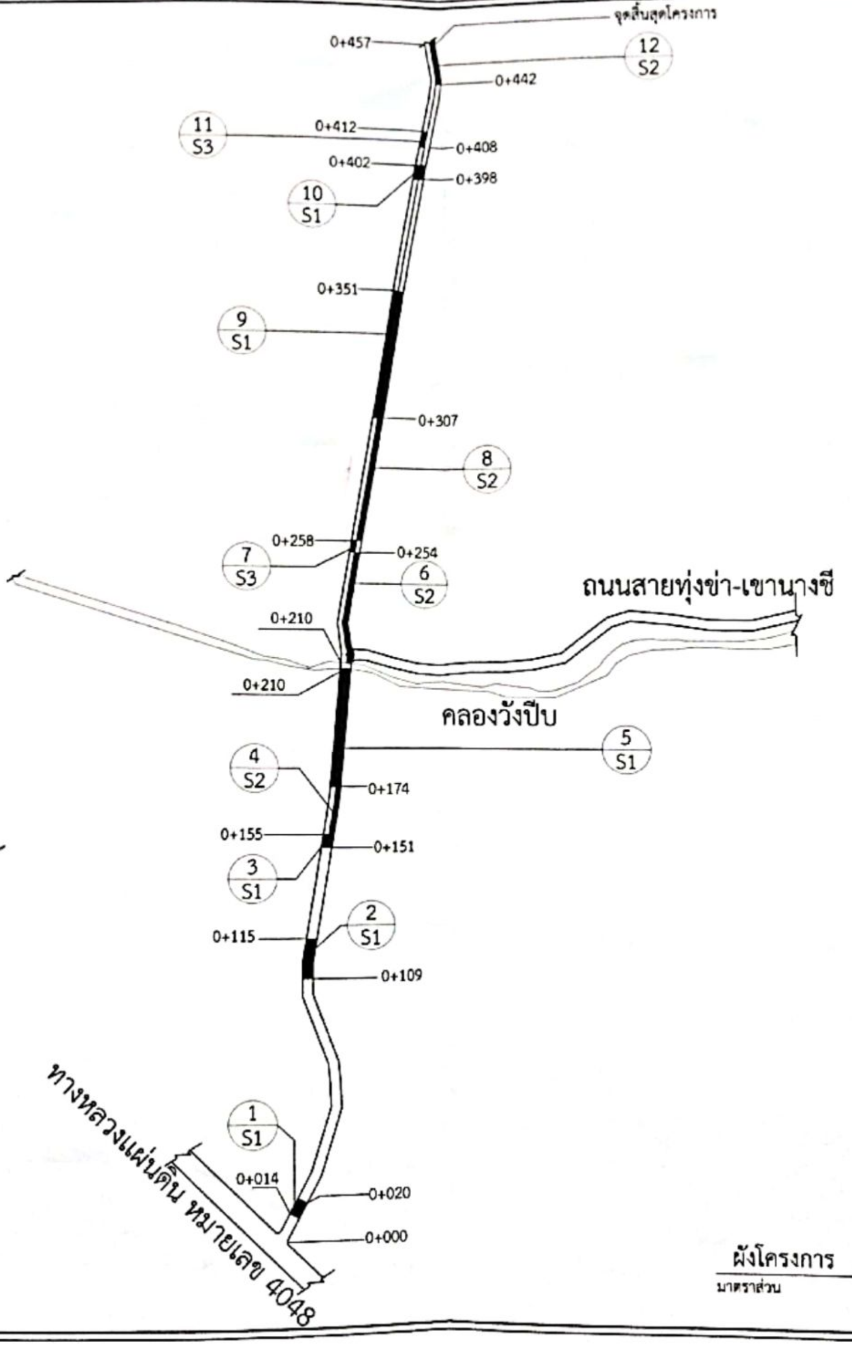

ผังโครงการ

มาตราส่วน NOT TO SCALE

ถนนไสยวน บ้านใหม่ ต.พนมวังก์ อ.ควนขนุน จ.พัทลุง
โทร. 0-7467-4595

โครงการ

โครงการซ่อมสร้างถนน คสล.
สายเกาะอ้ายเฒ่า - ทุ่งข่า หมู่ที่ 4

สถานที่ก่อสร้าง
หมู่ที่ 4 ตำบลพนมวังก์
อำเภอควนขนุน จังหวัดพัทลุง

สำรวจ/ออกแบบ
(นายธวัชชัย ด้วงทอง)
นายช่างเขียนแบบชำนาญงาน

เขียนแบบ
(นายวรรธนะ คงปาน)
คนงานทั่วไป

ตรวจสอบ
(นายวันชัย แสงจันทร์)
ผู้อำนวยการกองช่าง

เห็นชอบ
(นายสนิท คงแก้ว)
ปลัดองค์การบริหารส่วนตำบลพนมวังก์

อนุมัติ
(นายสมชาติ รักชุม)
นายกองค์การบริหารส่วนตำบลพนมวังก์

แบบแสดง

มาตราส่วน

แบบเลขที่	แผ่นที่
3 / 2564	A - 01
	1 / 4

หมายเหตุ

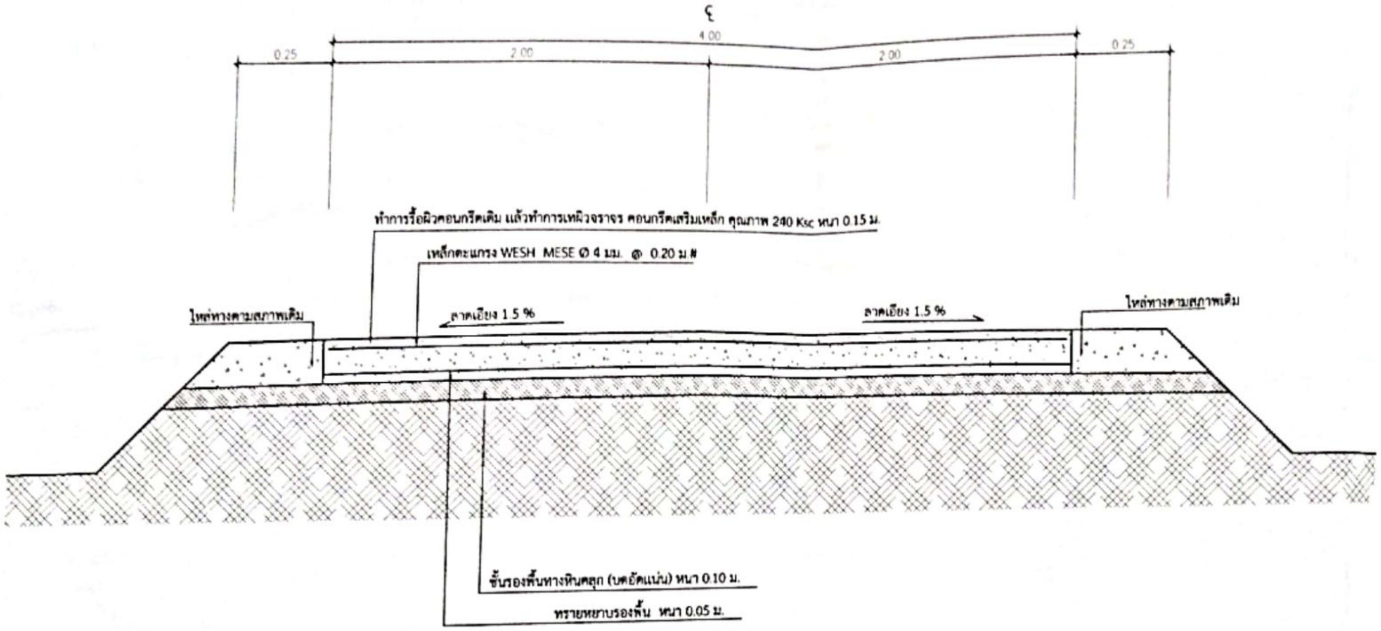
℄
4.00
0.25
2.00
2.00
0.25
ทำการรื้อผิวคอนกรีตเดิม แล้วทำการเทผิวจราจร คอนกรีตเสริมเหล็ก คุณภาพ 240 Ksc หนา 0.15 ม.
เหล็กตะแกรง WESH MESE Ø 4 มม. @ 0.20 ม.#
ไหล่ทางตามสภาพเดิม
ลาดเอียง 1.5 %
ลาดเอียง 1.5 %
ไหล่ทางตามสภาพเดิม
ชั้นรองพื้นทางหินคลุก (บดอัดแน่น) หนา 0.10 ม.
ทรายหยาบรองพื้น หนา 0.05 ม.

S1

รูปตัดถนน
มาตราส่วน 1 : 25

[illegible] บ้านใหม่ ต.พนมวังก์ อ.ควนขนุน จ.พัทลุง
โทร. 0-7467-4585

โครงการ
โครงการซ่อมสร้างถนน คสล.
สายเกาะอ้ายเผ่า - ทุ่งช่า หมู่ที่ 4

สถานที่ก่อสร้าง
หมู่ที่ 4 ตำบลพนมวังก์
อำเภอควนขนุน จังหวัดพัทลุง

สำรวจ/ออกแบบ
(นายธวัชชัย ด้วงทอง)
นายช่างเขียนแบบชำนาญงาน

เขียนแบบ
(นายวรรธนะ คงปาน)
คนงานทั่วไป

ตรวจสอบ
(นายวันชัย แสงจันทร์)
ผู้อำนวยการกองช่าง

เห็นชอบ
(นายสนิท คงแก้ว)
ปลัดองค์การบริหารส่วนตำบลพนมวังก์

อนุมัติ
(นายสมชาติ รักชุม)
นายกองค์การบริหารส่วนตำบลพนมวังก์

แบบแสดง
รูปตัดถนน

มาตราส่วน 1:25

แบบเลขที่	**แผ่นที่**
	A - 02
3 / 2564	2 / 4

หมายเหตุ

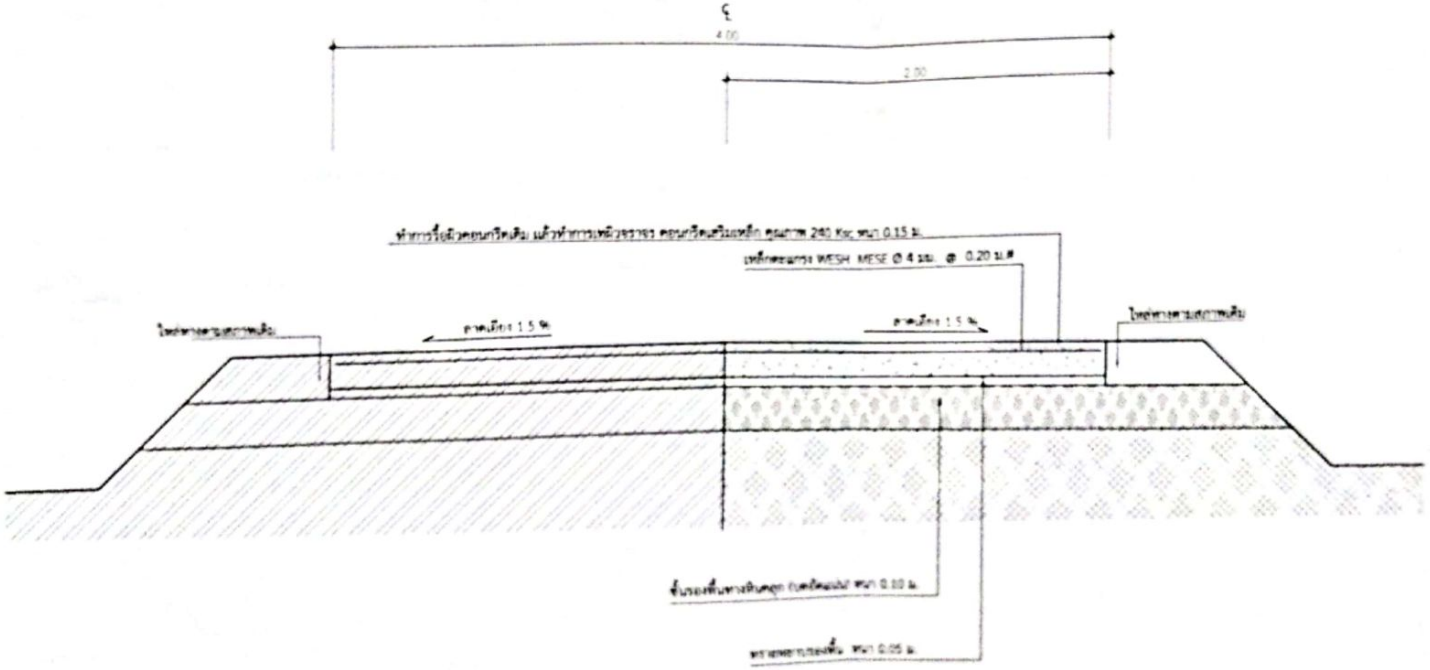
℄
4.00
2.00
ทำการรื้อผิวคอนกรีตเดิม แล้วทำการเทผิวจราจร คอนกรีตเสริมเหล็ก คุณภาพ 240 Ksc หนา 0.15 ม.
เหล็กตะแกรง WESH MESE Ø 4 มม. @ 0.20 ม.#
ไหล่ทางตามสภาพเดิม
ลาดเอียง 1.5 %
ลาดเอียง 1.5 %
ไหล่ทางตามสภาพเดิม
ชั้นรองพื้นทางหินคลุก [illegible] หนา 0.10 ม.
ทรายหยาบรองพื้น หนา 0.05 ม.

S2

รูปตัดถนน

มาตราส่วน 1 : 25

[illegible]

โครงการ

[illegible]

สถานที่ก่อสร้าง

[illegible]

ผู้สำรวจ/ออกแบบ

[illegible]

เขียนแบบ

[illegible]

ตรวจสอบ

[illegible]

เห็นชอบ

[illegible]

อนุมัติ

[illegible]

แบบแปลน

มาตราส่วน

แบบเลขที่	แผ่นที่
	A 05
3 / 2564	3 / 4

หมายเหตุ

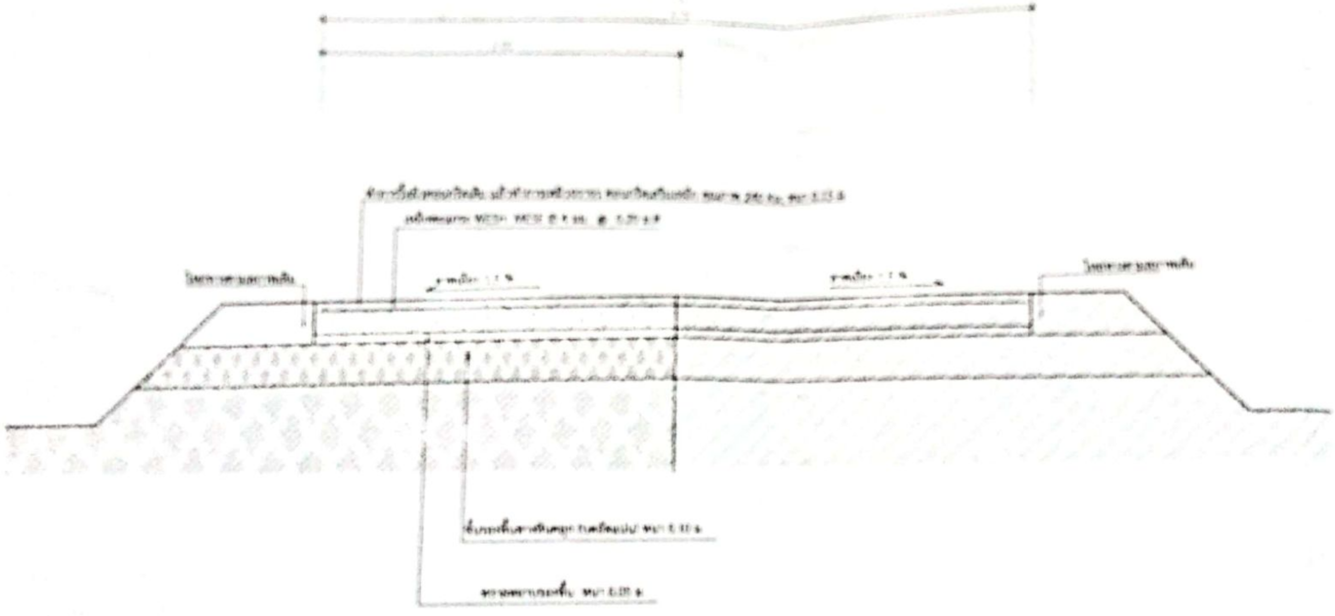

รูปตัดถนน

1 : 25

โครงการ

สถานที่ก่อสร้าง

ผู้ออกแบบ

ตรวจสอบ

เห็นชอบ

อนุมัติ

แบบแสดง

รูปตัดถนน

มาตราส่วน	1:25
แบบเลขที่	แผ่นที่
	4 [illegible]
[illegible] 2564	4 / 4

หมายเหตุ