

องค์การบริหารส่วนตำบลพนมวังก์
๐-๗๕๖๗-๕๕๕๕

ลงชื่อ _____ ผู้รับจ้าง
(.....)
ตำแหน่ง.....



โครงการ
ปรับปรุงอาคารศูนย์พัฒนาคุณภาพชีวิต
และส่งเสริมอาชีพผู้สูงอายุตำบลพนมวังก์
สถานที่ก่อสร้าง ม.6 ต.พนมวังก์ อ.ควนขนุน จ.พัทลุง



กรมโยธาธิการและผังเมือง
โทร. 0-7667-4595


โครงการ

ปรับปรุงอาคารศูนย์พัฒนาคุณภาพชีวิต



อำเภอควนขนุน จังหวัดพัทลุง

สำรวจ/ออกแบบ

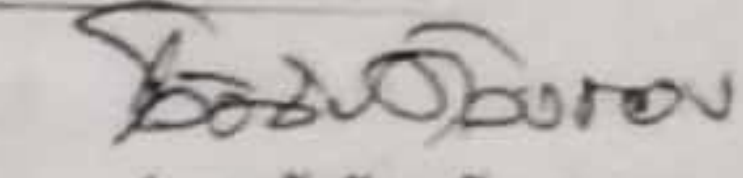
(นายวิชาญ หวังทอง)
นายช่างเขียนแบบชำนาญงาน


เขียนแบบ

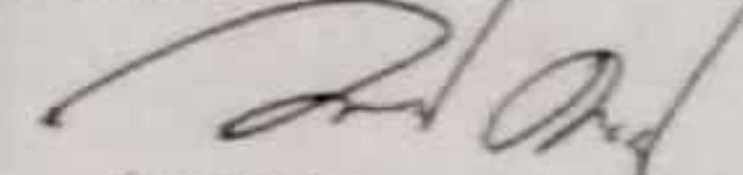
(นายวรรณะ คงปาน)
คนงานทั่วไป


ตรวจสอบ


(นายวันชัย แสงจันทร์)
ผู้ชำนาญการกองช่าง

เห็นชอบ

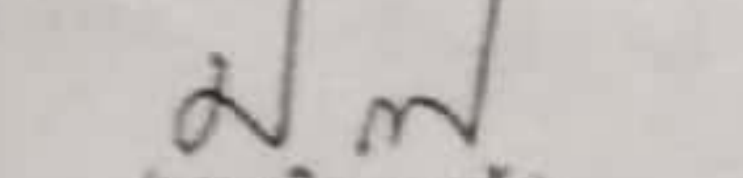
(นายสนธิ์ คงแก้ว)
ปลัดองค์การบริหารส่วนตำบล

อนุมัติ

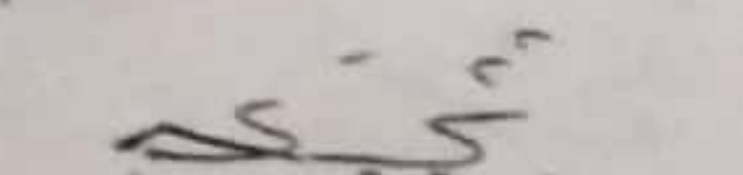
(นายสมชาติ ธิกุล)

แบบแสดง

รายการประกอบแบบ

มาตราส่วน 1:125

แบบเลขที่	แผ่นที่
39 / 2563	A-01 1/11

หมายเหตุ

ข้อกำหนดเกี่ยวกับการใช้วัสดุก่อสร้างและครุภัณฑ์ตามสัญญาก่อสร้างเพื่อส่งเสริมการใช้สินค้า/ผลิตภัณฑ์ที่ผลิตในประเทศ

1.ผู้รับจ้างต้องใช้วัสดุก่อสร้างหรือครุภัณฑ์ที่เป็นส่วนหนึ่งของงานก่อสร้าง(ถ้ามี) ตามโครงการก่อสร้างนี้โดยต้องเป็นวัสดุก่อสร้างหรือครุภัณฑ์ที่ผลิตภายในประเทศ ไม่น้อยกว่าร้อยละ 60 ของมูลค่าวัสดุก่อสร้างที่ใช้ในโครงการก่อสร้างนี้ทั้งนี้หากงานก่อสร้างมีวัสดุก่อสร้างที่เป็นเหล็ก จะต้องใช้วัสดุก่อสร้างที่เป็นเหล็กซึ่งเป็นสินค้าผลิตภายในประเทศ ไม่น้อยกว่าร้อยละ 90 ของปริมาณเหล็กที่ใช้ตามสัญญาก่อสร้างนี้

2.ผู้รับจ้างต้องเสนอแผนการใช้วัสดุก่อสร้างและครุภัณฑ์ที่เป็นผลิตภัณฑ์ที่ผลิตภายในประเทศตามสัญญาจ้างก่อสร้างนี้ตามเอกสาร ภาคผนวก 2 และ ภาคผนวก 3 (ภาคผนวก 3 เฉพาะกรณีที่เป็นงานก่อสร้างที่มีวัสดุก่อสร้างที่เป็นเหล็ก) ให้ผู้ว่าจ้าง ตามระยะเวลาที่กำหนดในสัญญาจ้าง(ถ้ามี) แต่ต้องไม่ช้ากว่า 60 วันหลังลงนามในสัญญาจ้างก่อสร้าง หากผู้รับจ้างไม่เสนอแผนตามเวลาที่กำหนด ถือว่าผู้รับจ้างผิดสัญญา ผู้ว่าจ้างมีสิทธิยกเลิกสัญญาได้
แผนการใช้วัสดุก่อสร้างฯ ที่ผู้รับจ้างเสนอ สามารถปรับเปลี่ยนได้ตามความจำเป็น เพื่อให้มูลค่า/ปริมาณ การใช้วัสดุก่อสร้างฯ ซึ่งเป็นผลิตภัณฑ์ที่ผลิตในประเทศ ไม่น้อยกว่าร้อยละ 60 ทั้งนี้ผู้รับจ้างต้องแจ้งการปรับแผนให้ผู้ว่าจ้างก่อสร้างทราบก่อนดำเนินการนำวัสดุก่อสร้างฯ ตามแผนที่ปรับใหม่มาใช้ล่วงหน้าอย่างน้อย 7 วัน ทั้งนี้ต้องก่อนการส่งมอบงานแต่ละงวด

3.ผู้รับจ้างต้องแสดงหลักฐานเพื่อประกอบการพิจารณาว่าวัสดุก่อสร้างหรือครุภัณฑ์เป็นผลิตภัณฑ์ที่ผลิตภายในประเทศ อย่างใดอย่างหนึ่งแล้วแต่กรณีแสดงต่อผู้ว่าจ้างเมื่อผู้ว่าจ้างร้องขอ เพื่อประกอบการตรวจสอบของผู้ว่าจ้างว่าวัสดุก่อสร้าง/ครุภัณฑ์ที่ผู้รับจ้างนำมาใช้เป็นผลิตภัณฑ์ที่ผลิตในประเทศหรือไม่ ดังนี้


- 1) สำเนาใบรับรองสินค้าที่ผลิตในประเทศ Made in Thailand (MIT) ที่ออกโดยสภาอุตสาหกรรมแห่งประเทศไทย
- 2) ฉลากสินค้า ที่แสดงว่าเป็นสินค้าที่ผลิตในประเทศไทย
- 3) หลักฐานแสดงที่ตั้งของแหล่งผลิต ที่สามารถแสดงได้ว่าเป็นวัสดุก่อสร้างที่เป็นผลิตภัณฑ์ในประเทศ เช่นตำแหน่งที่ตั้งโรงโม่หิน ท่าทราย บ่อดิน เป็นต้น

ลงชื่อ

ผู้รับจ้าง

(.....)

ตำแหน่ง.....

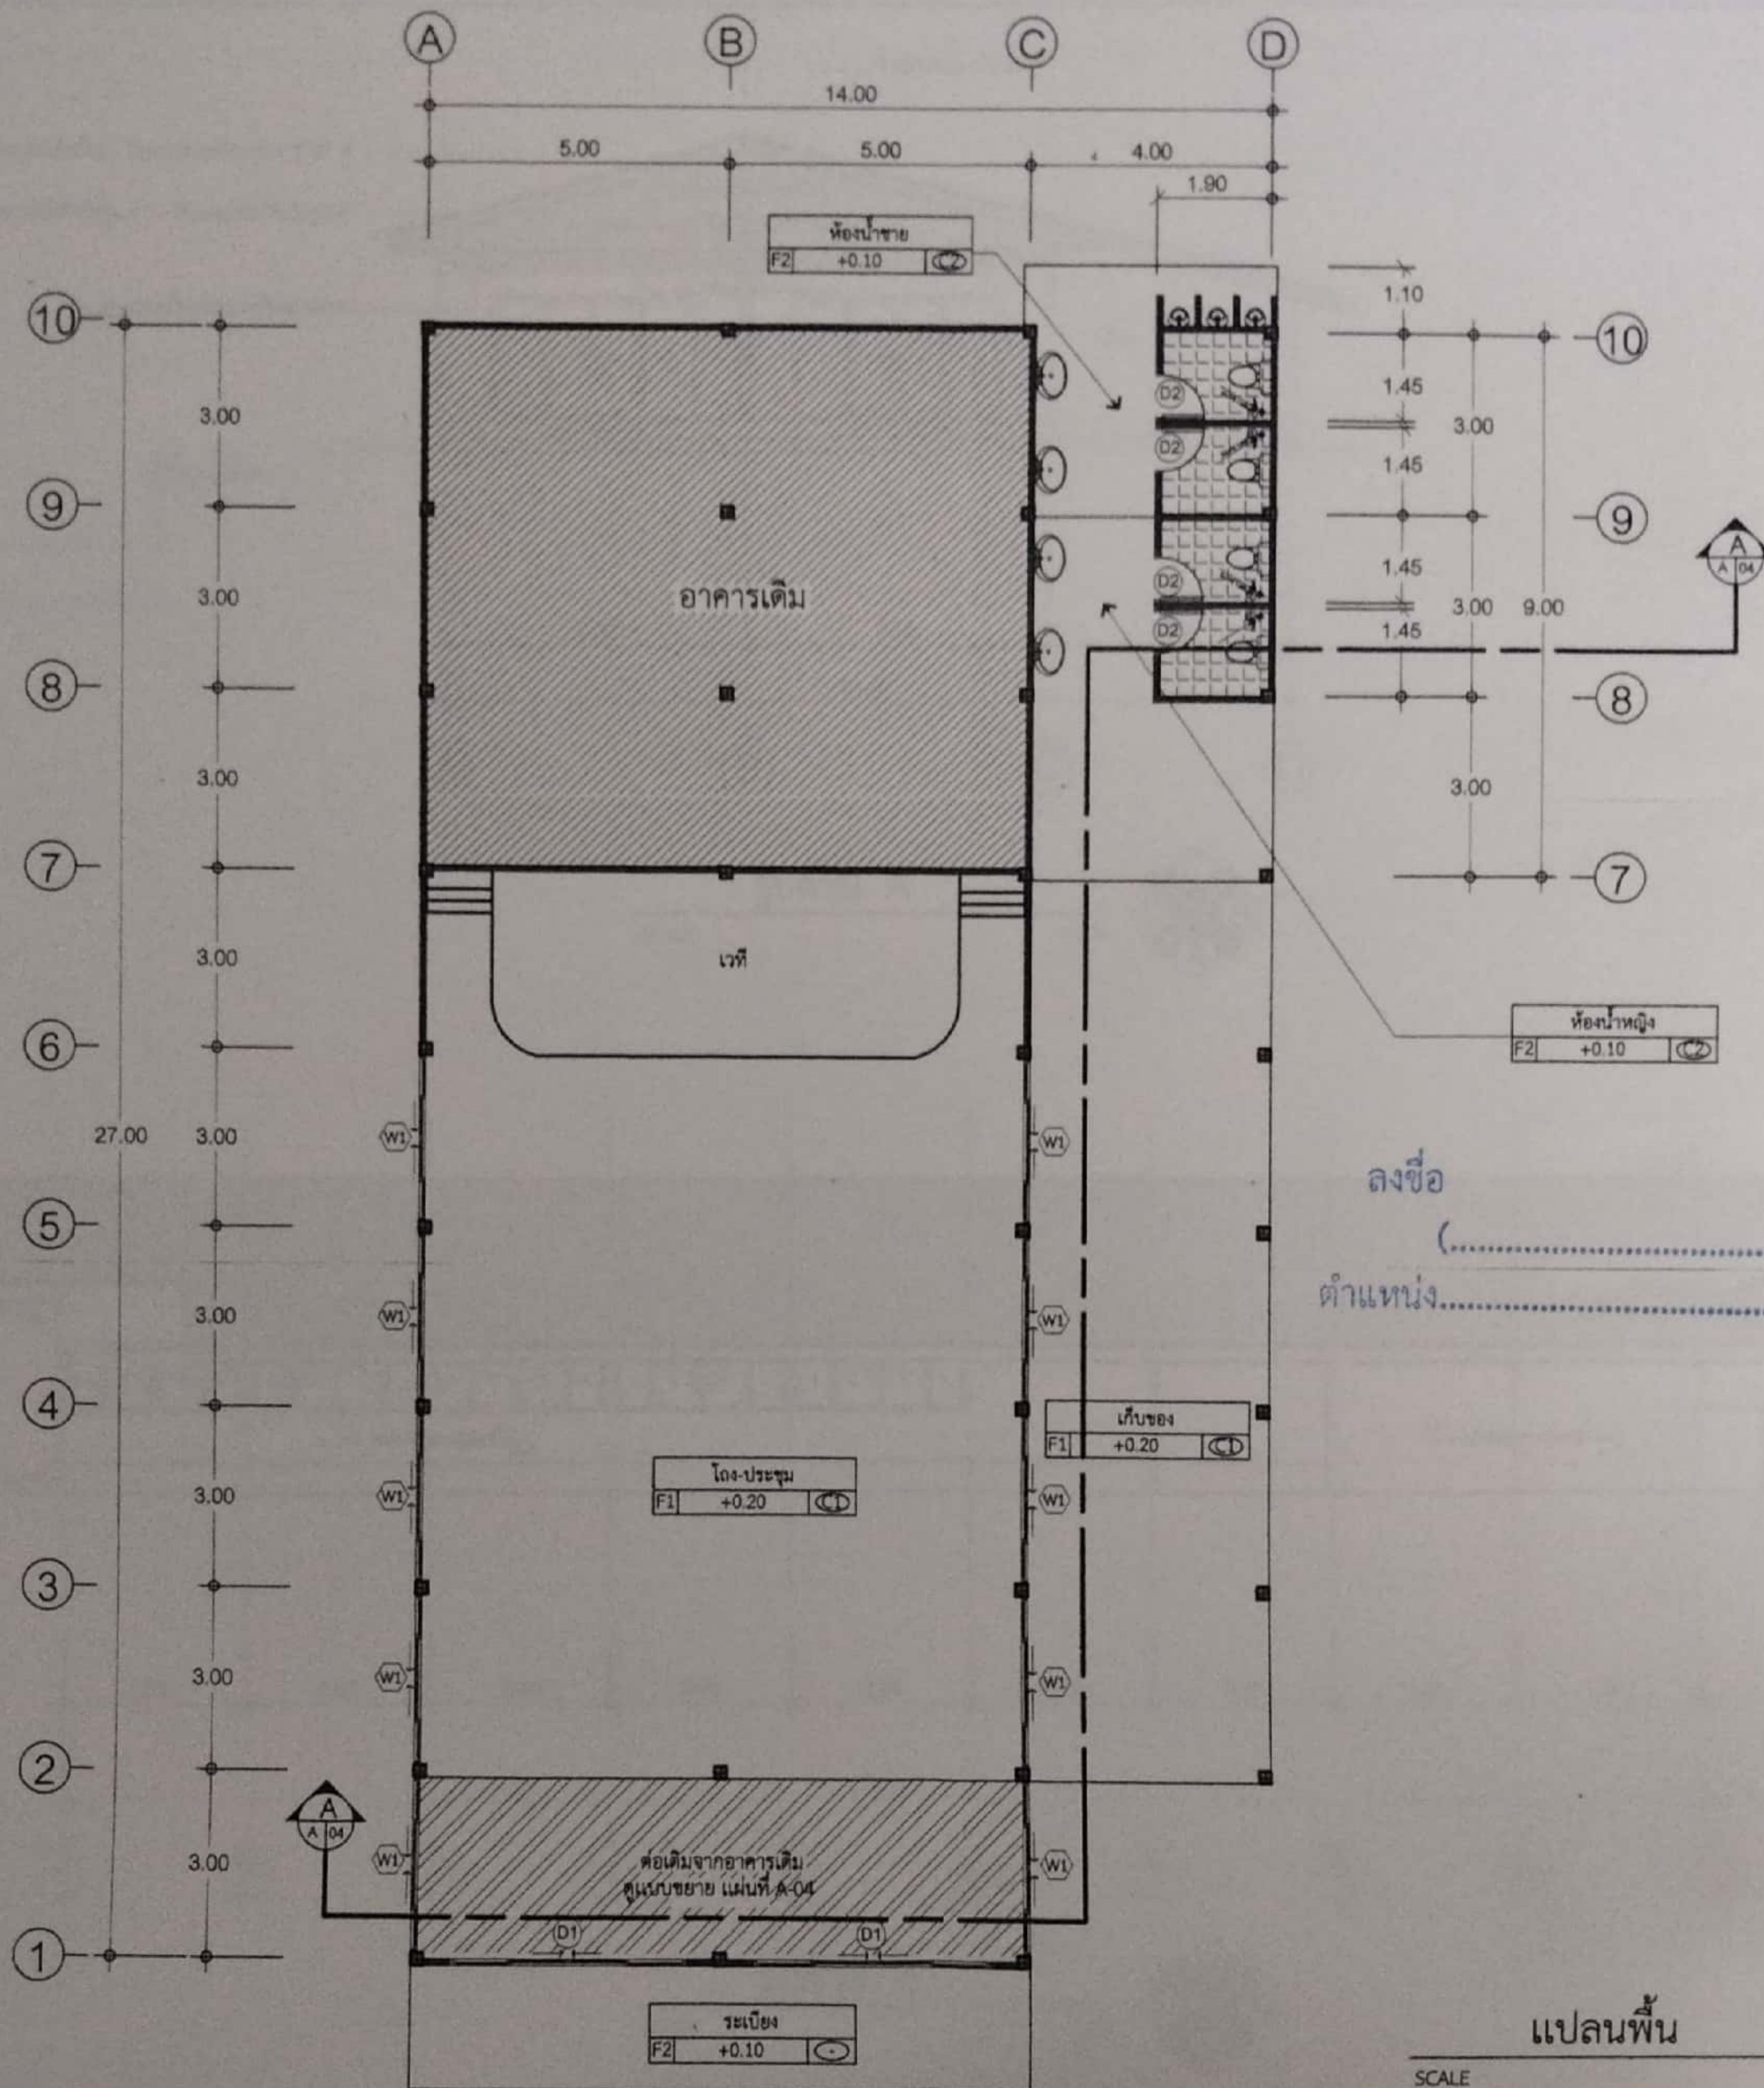

ลงชื่อ
(.....)
ตำแหน่ง.....

ผู้รับจ้าง

แปลนพื้น

SCALE 1:125









นายช่างเขียนแบบชำนาญงาน

เขียนแบบ

(นายวรรณะ คงปาน)
คนงานทั่วไป

ตรวจสอบ

(นายวันชัย แสงจันทร์)
ผู้อำนวยการกองช่าง

เห็นชอบ

(นายสนธิ คงแก้ว)
ปลัดองค์การบริหารส่วนตำบล

อนุมัติ


แบบแสดง

แปลนพื้น

มาตราส่วน 1:125

แบบเลขที่

39 / 2563

แผ่นที่

A-02

2/11

หมายเหตุ



























หมายเหตุ

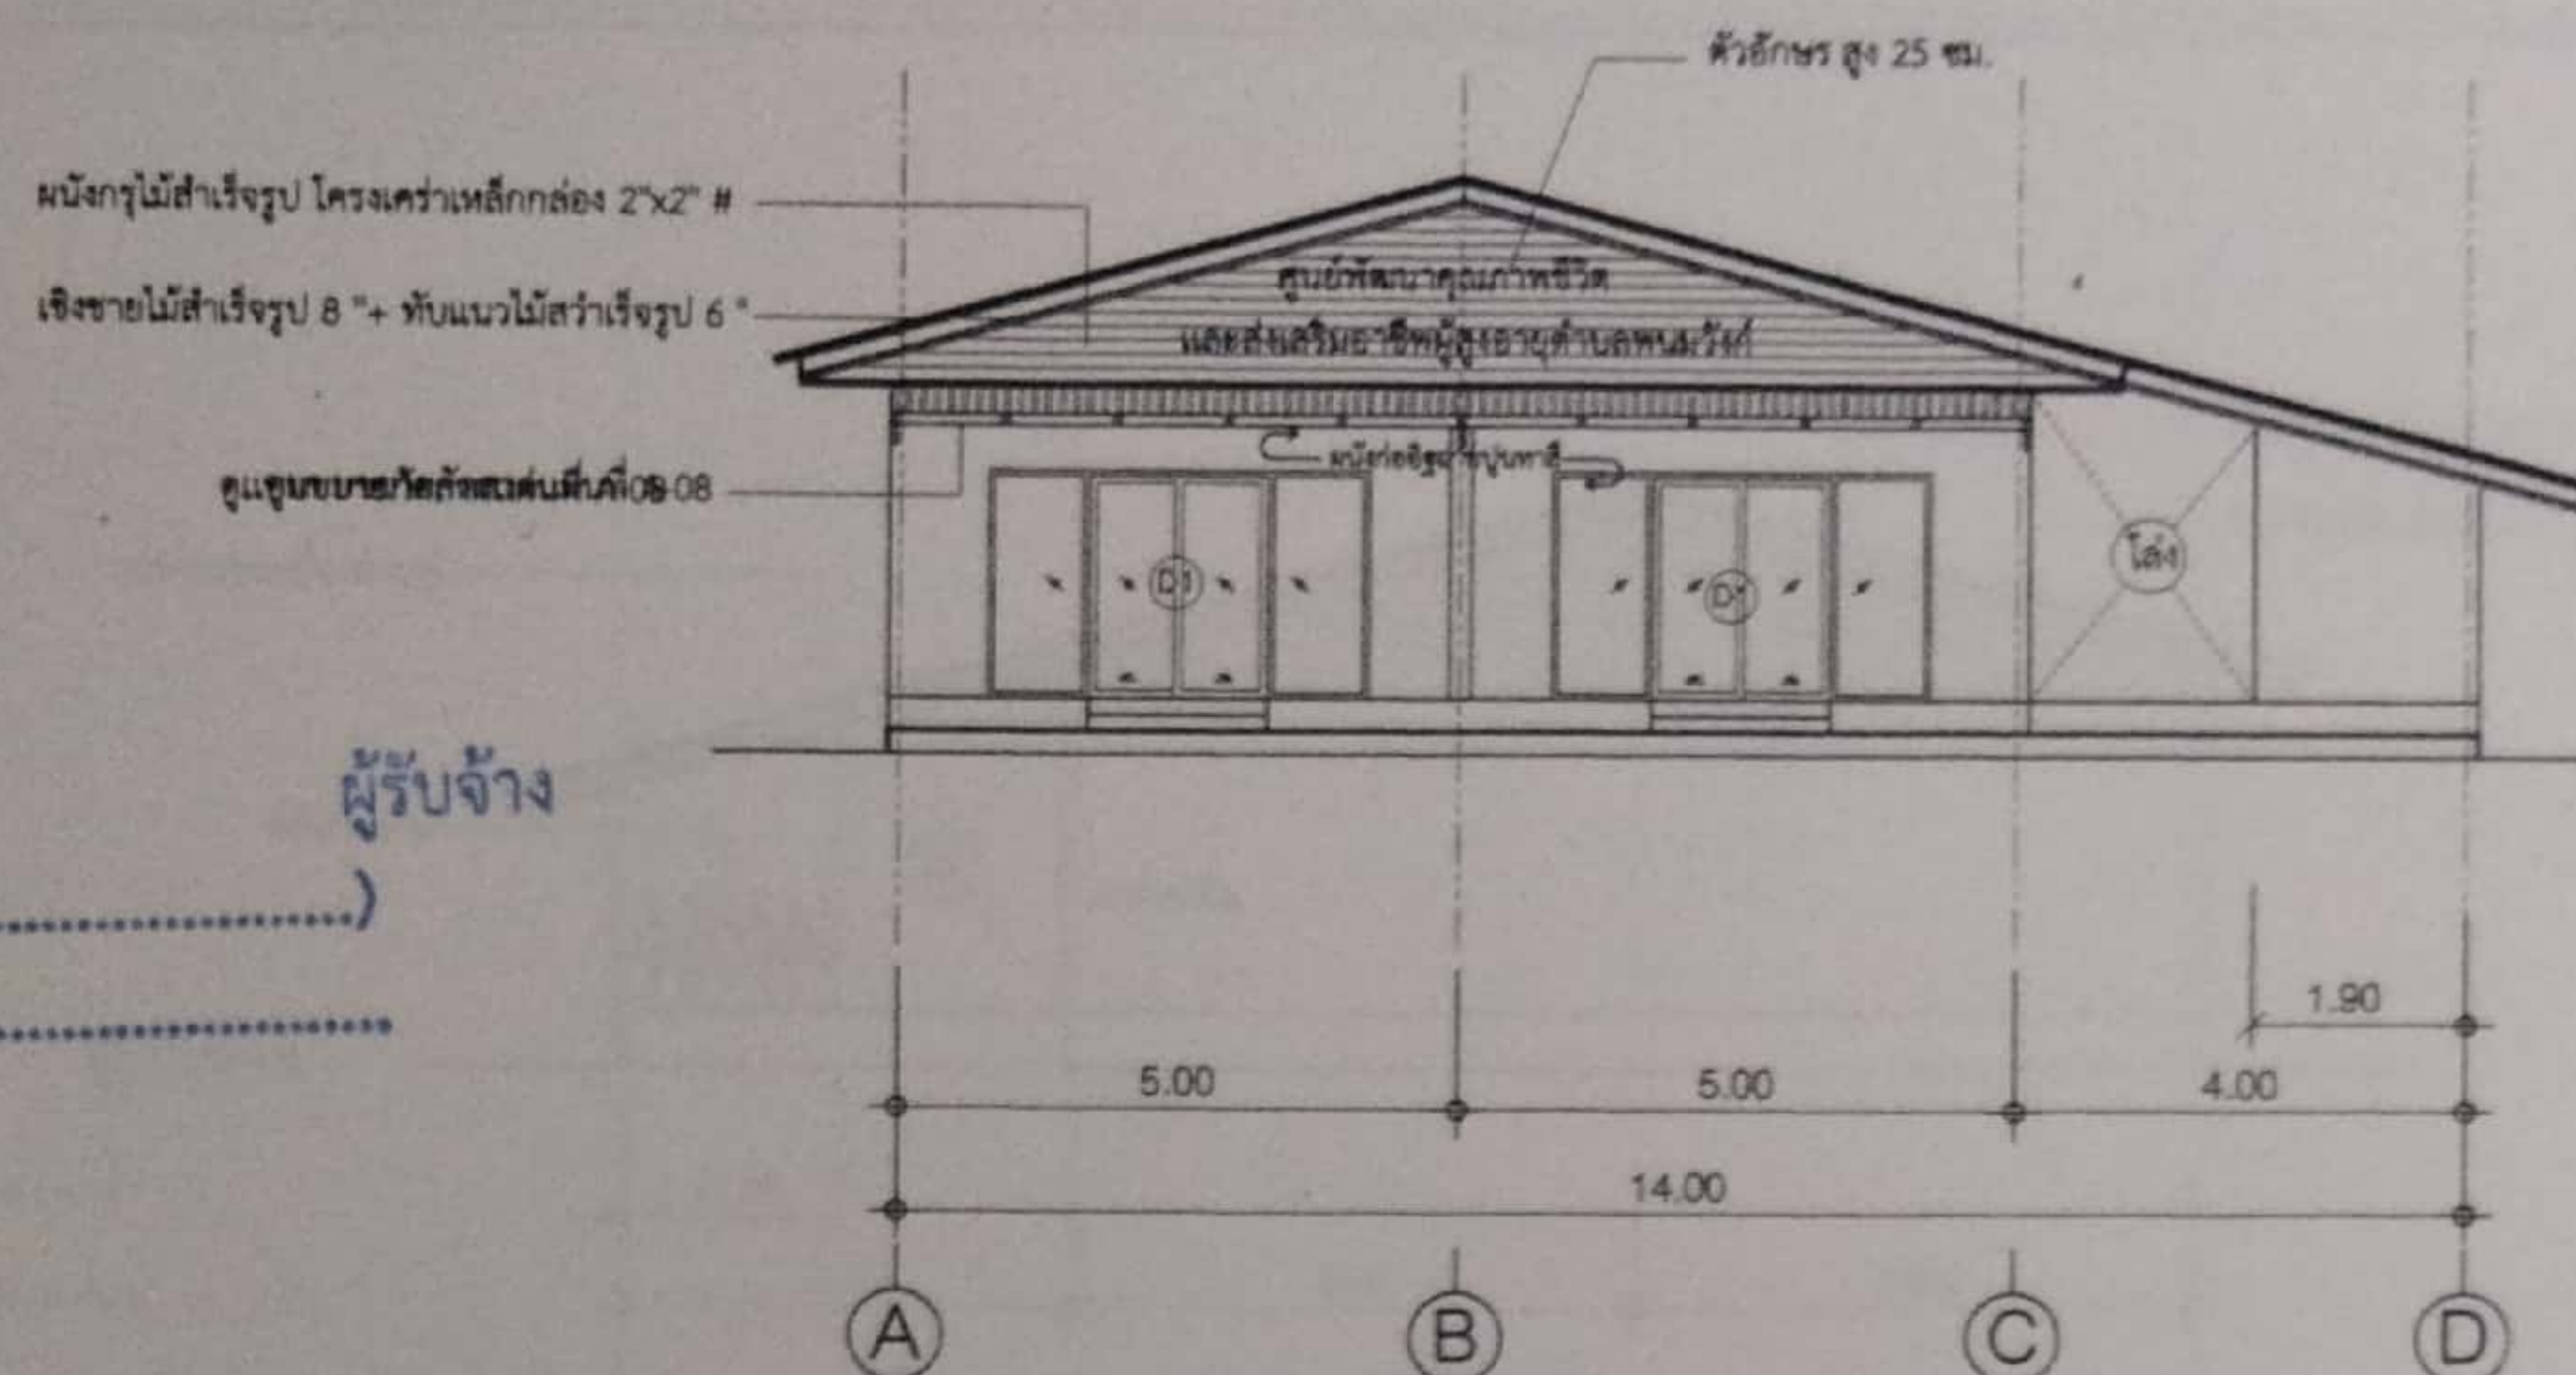

รูปด้าน A

SCALE

1:125

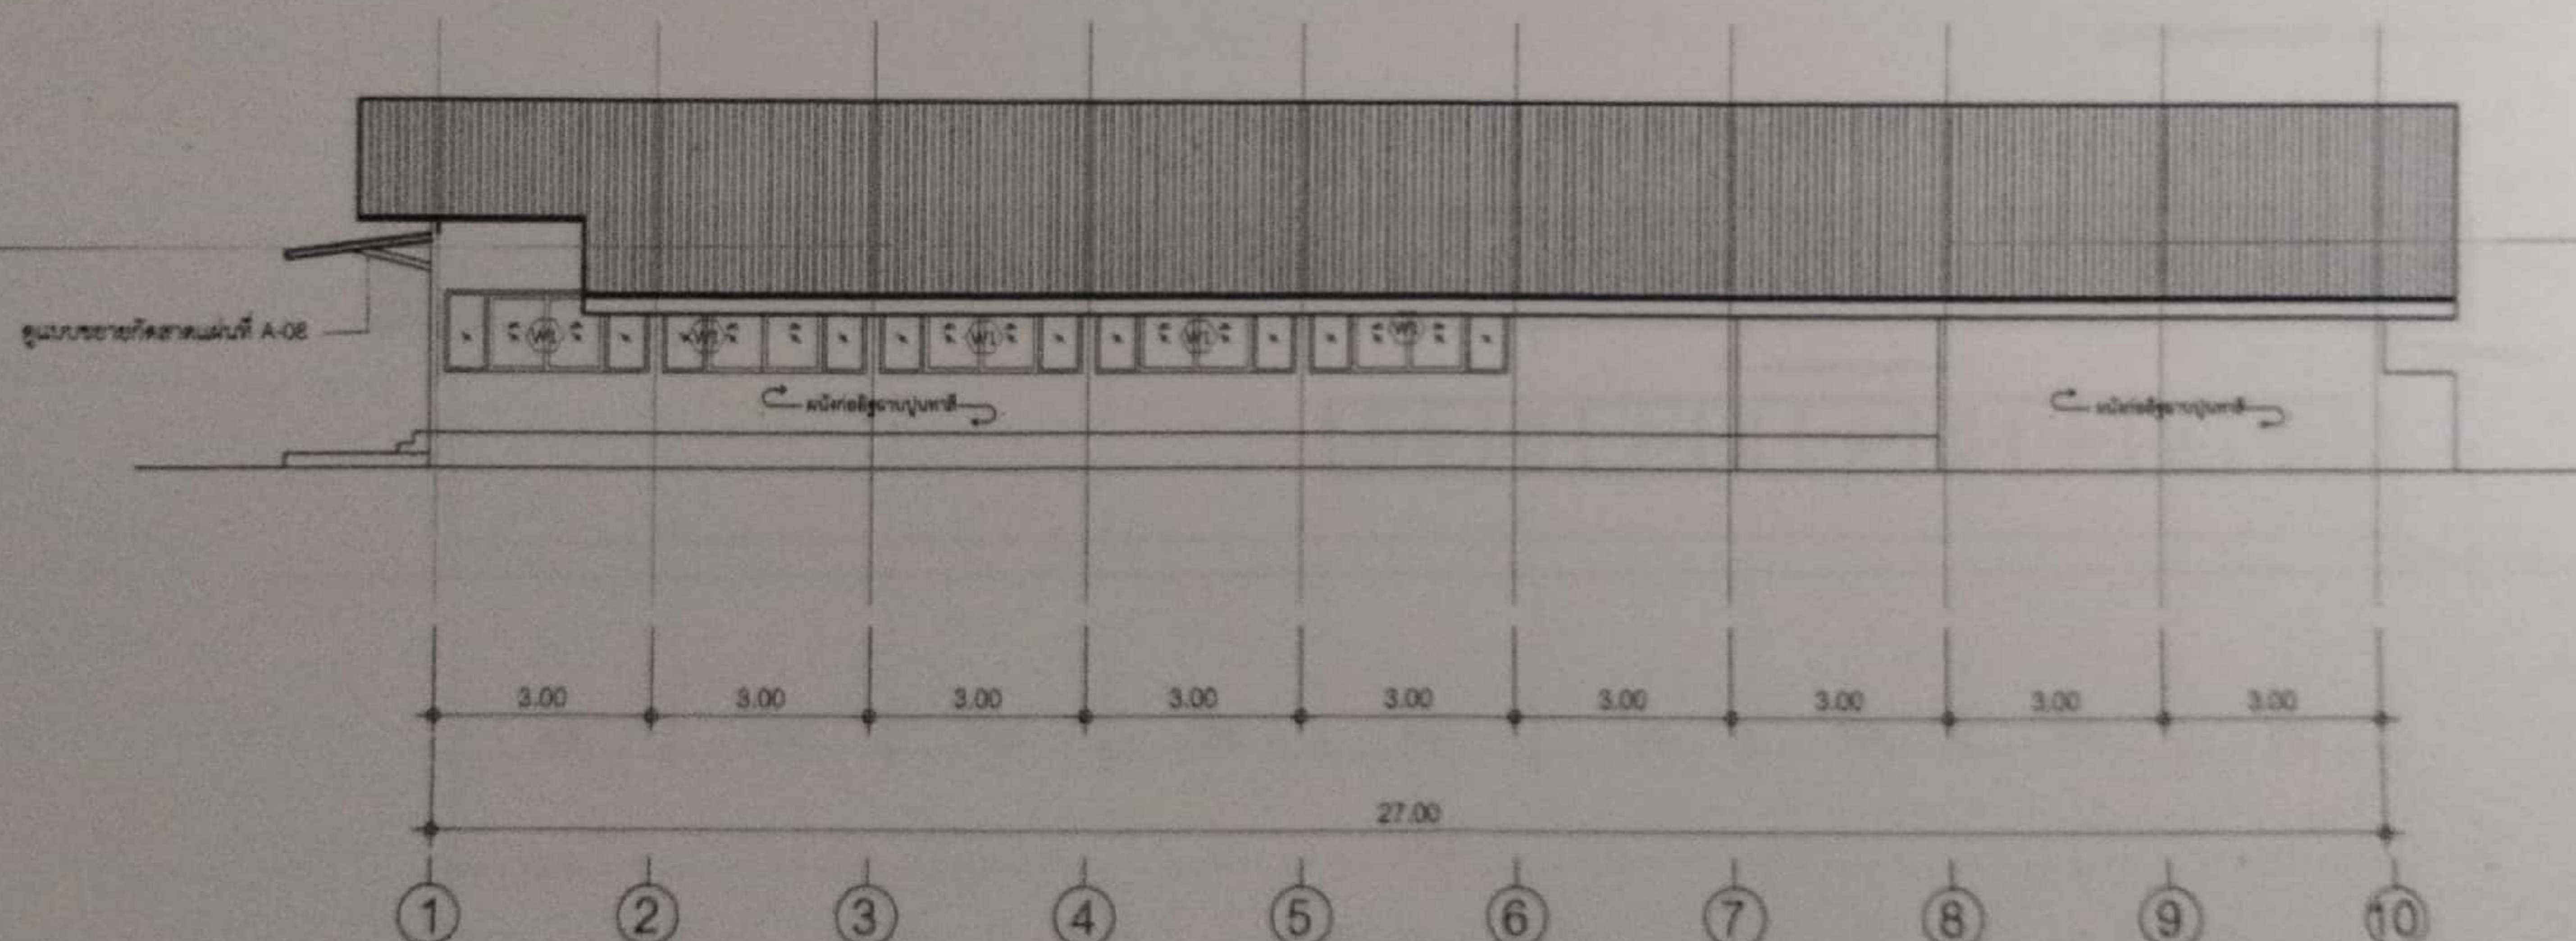

รูปด้าน B

SCALE

1:125





ลงชื่อ
(.....)
ตำแหน่ง.....

ผู้รับจ้าง

ลงชื่อ
(.....)
ตำแหน่ง.....

ผู้รับจ้าง

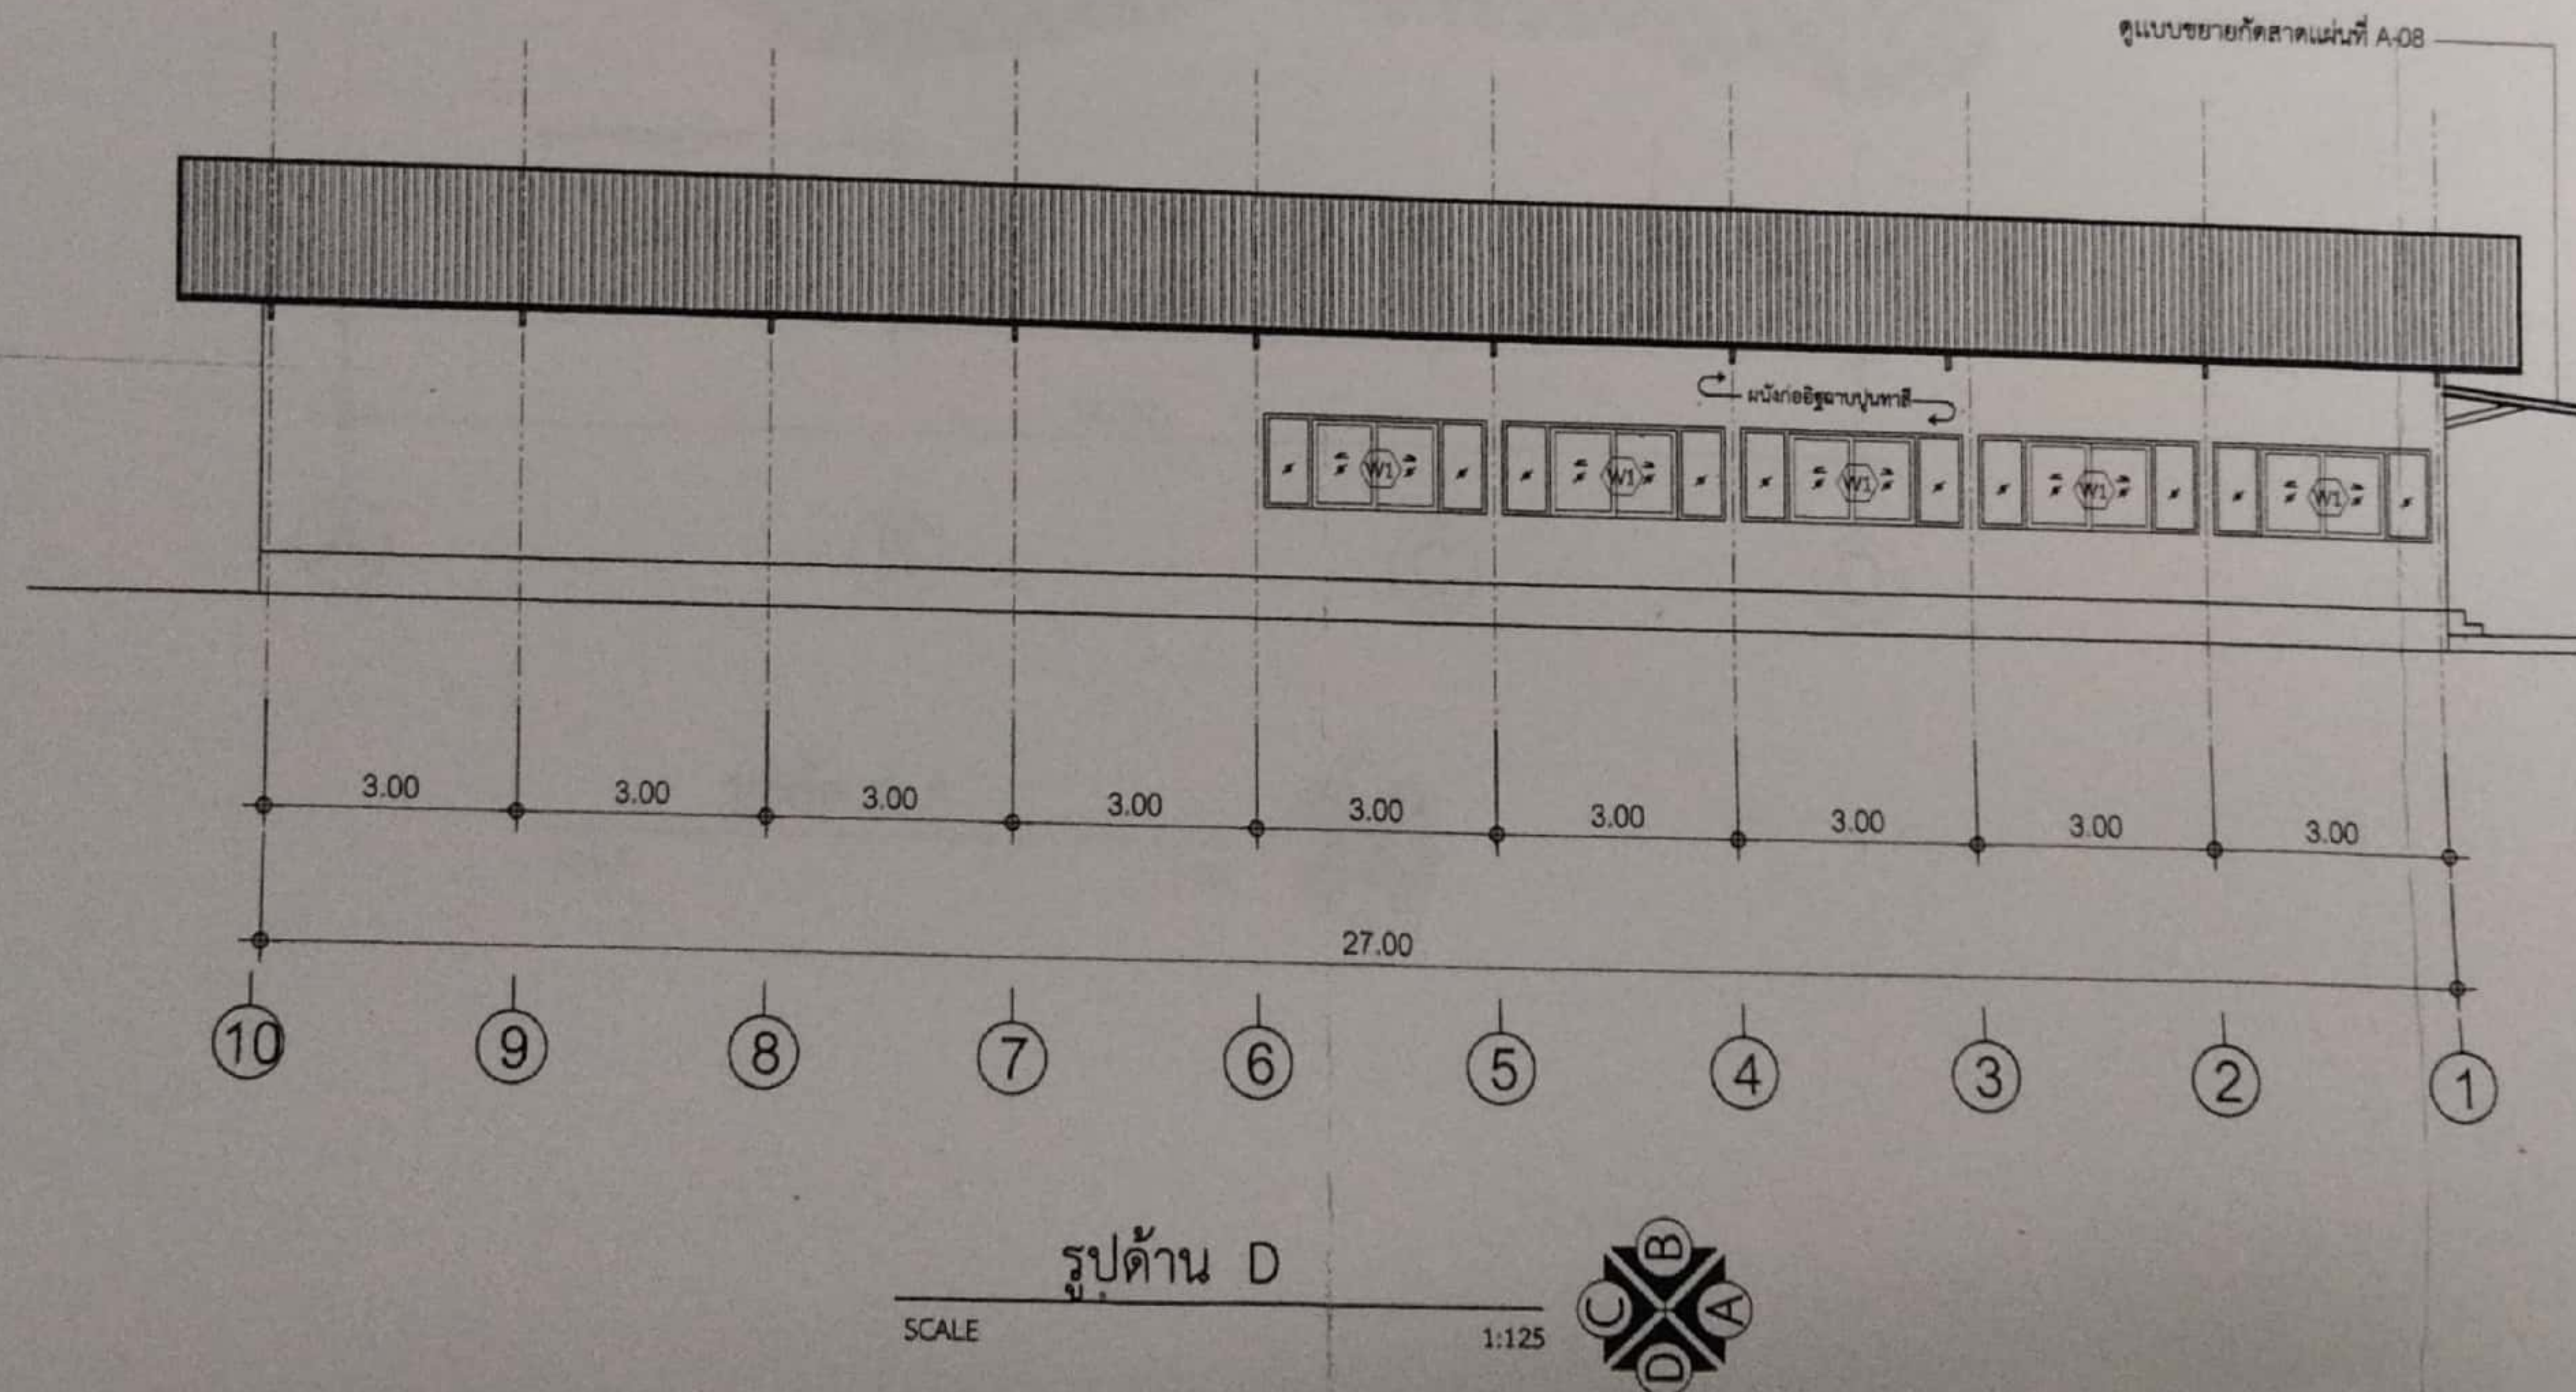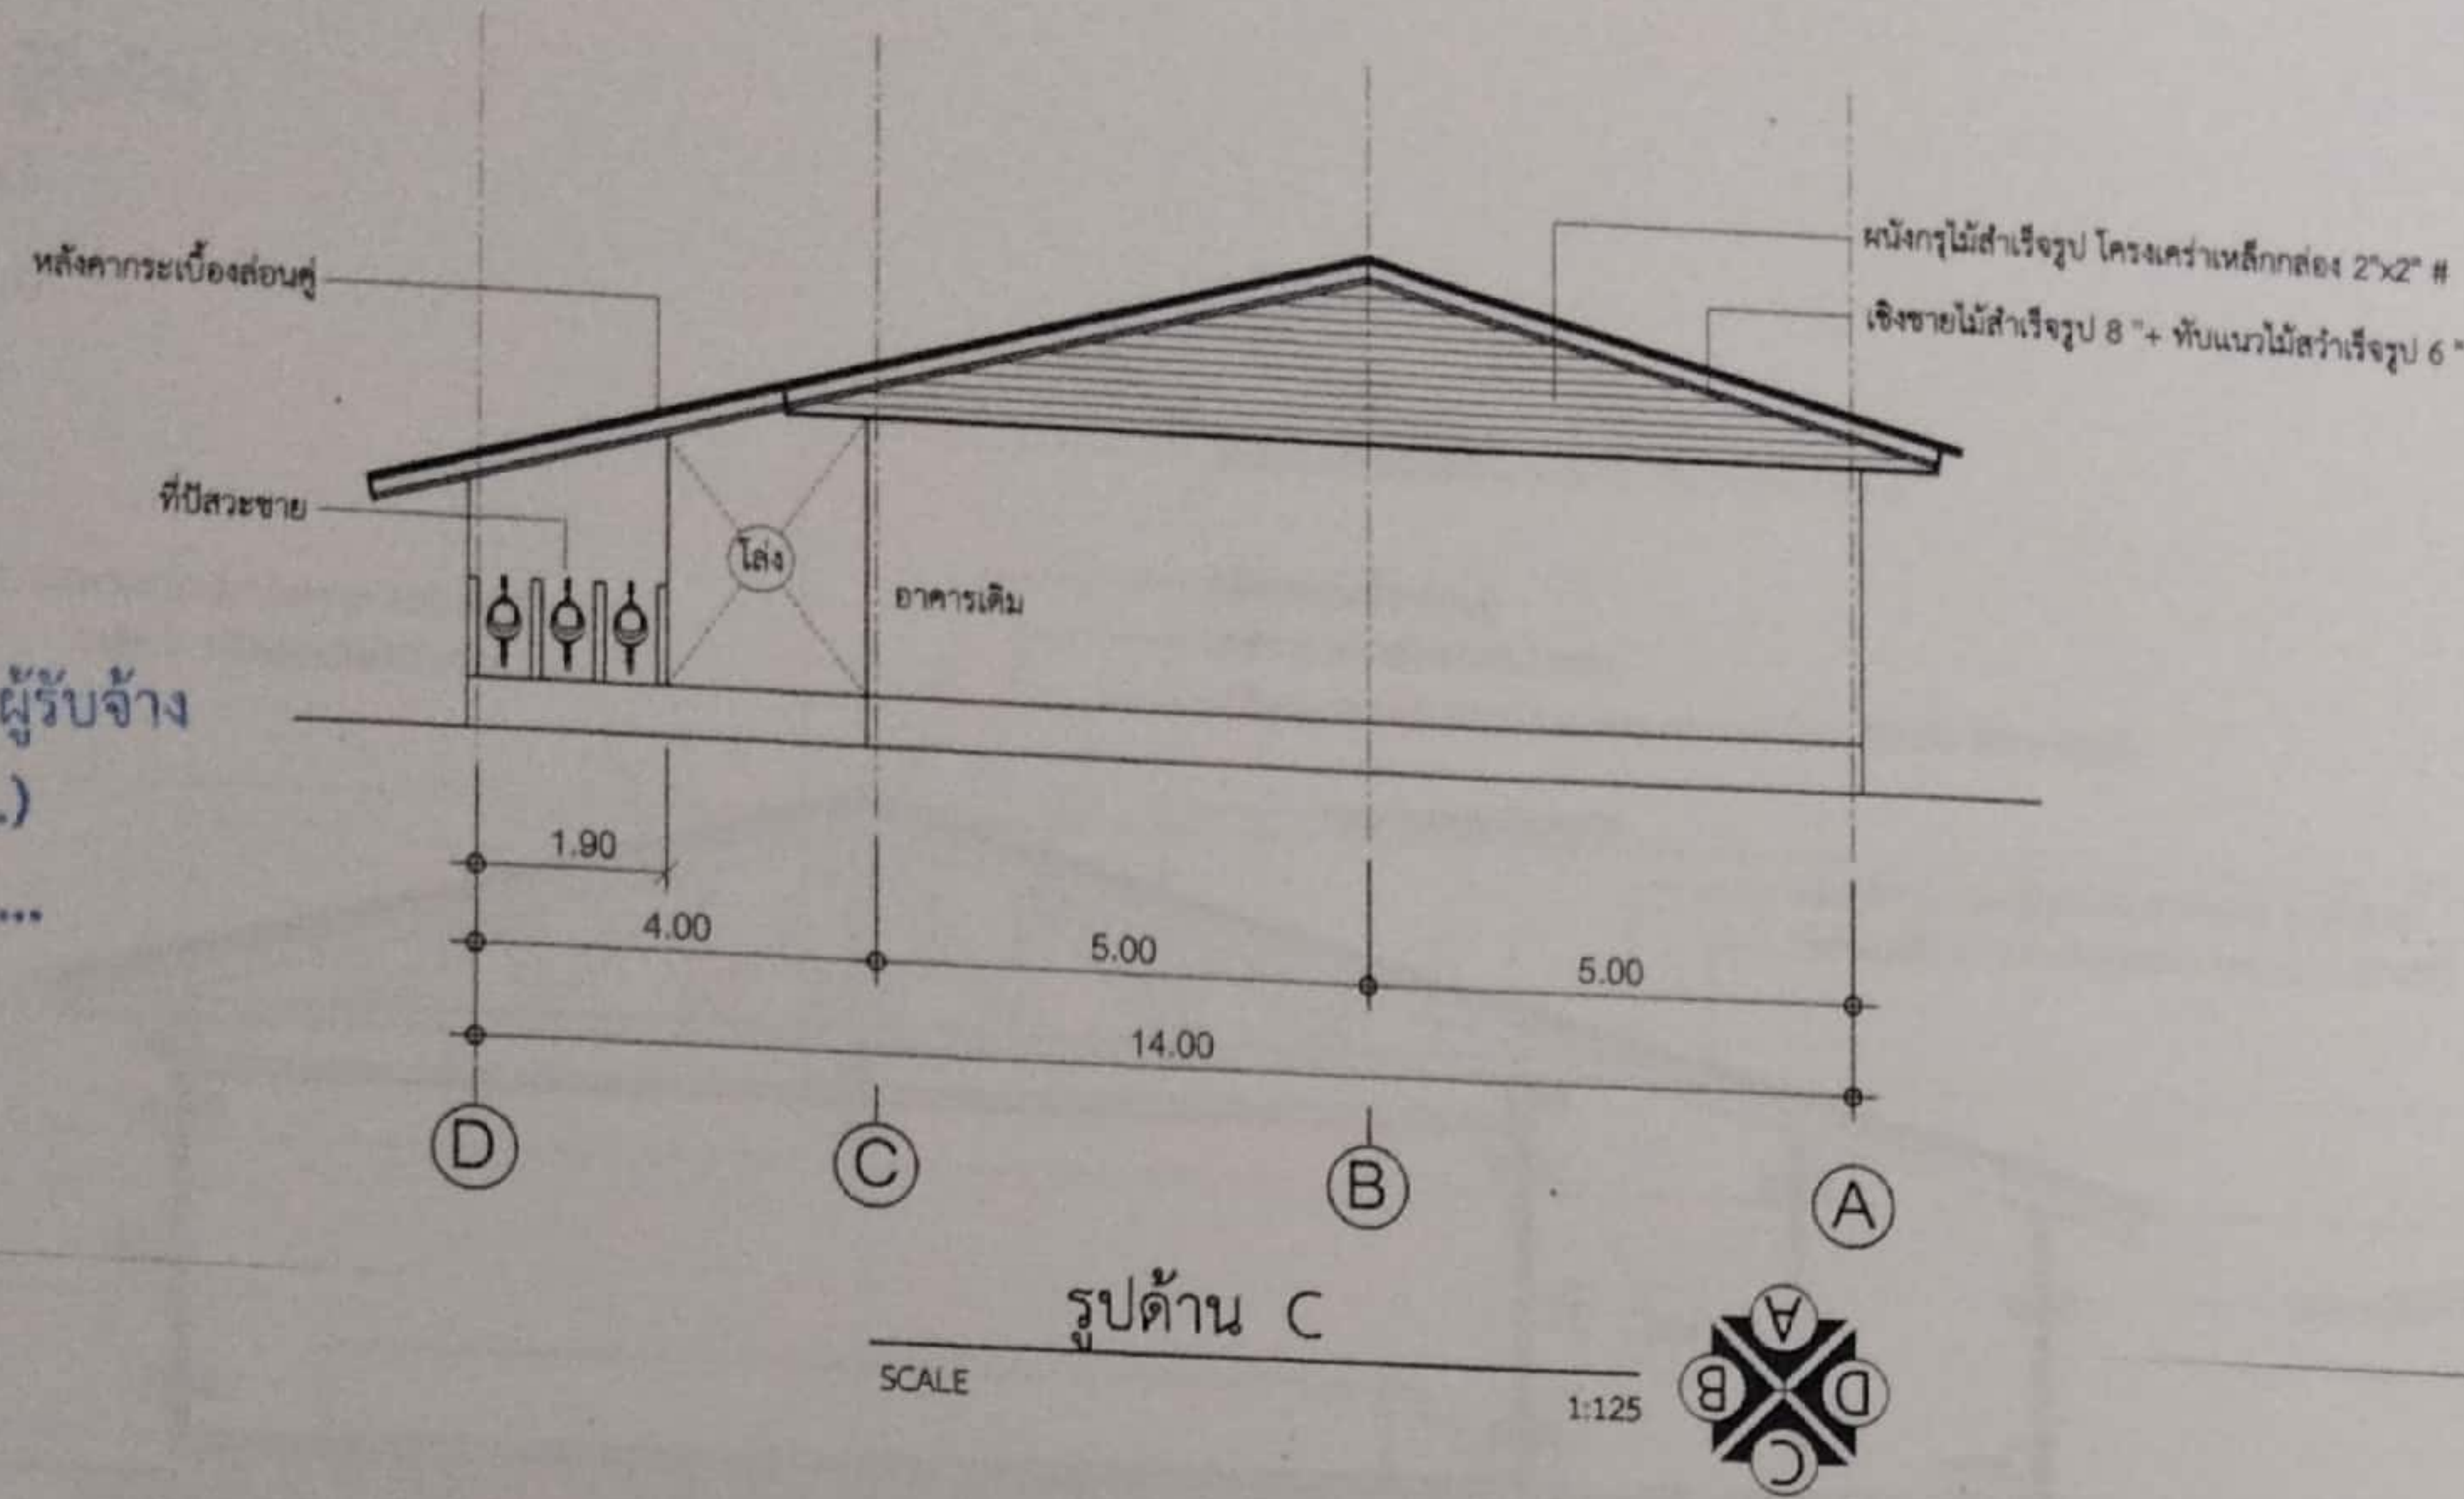

Tel. 0-7467-4595

โครงการ

ปรับปรุงอาคารศูนย์พัฒนาคุณภาพชีวิต
และส่งเสริมอาชีพผู้สูงอายุตำบลพนมวัง

สถานที่ก่อสร้าง

หมู่ที่ 6 ตำบลพนมวัง
อำเภอควนขนุน จังหวัดพัทลุง

สำรวจ/ออกแบบ

นายวิชาญ คังทอง
(นายวิชาญ คังทอง)

นายวิชาญเขียนแบบชำนาญงาน

เขียนแบบ

นายวิชาญ คังทอง
(นายวิชาญ คังทอง)
คนงานทั่วไป

ตรวจสอบ

นายวิชาญ คังทอง
(นายวิชาญ คังทอง)
ผู้อำนวยการก่อสร้าง

เห็นชอบ

นายสนธิ คงแก้ว
(นายสนธิ คงแก้ว)
ปลัดองค์การบริหารส่วนตำบล

อนุมัติ

นายสมชาติ รักชุม
(นายสมชาติ รักชุม)
นายกองค์การบริหารส่วนตำบลพนมวัง

แบบแสดง

รูปด้าน

มาตราส่วน 1:125

แบบเลขที่ 39 / 2563

แผ่นที่ A-08

4/51

หมายเหตุ

ลงชื่อ

ผู้รับจ้าง

ตำแหน่ง




โครงการ

ปรับปรุงอาคารศูนย์พัฒนาคุณภาพชีวิต


อำเภอควนขนุน จังหวัดพัทลุง

สำรวจ/ออกแบบ










แบบแสดง

รูปตัด

มาตราส่วน 1:100

แบบเลขที่


39 / 2563

แผ่นที่

A-05

หมายเหตุ

5/11

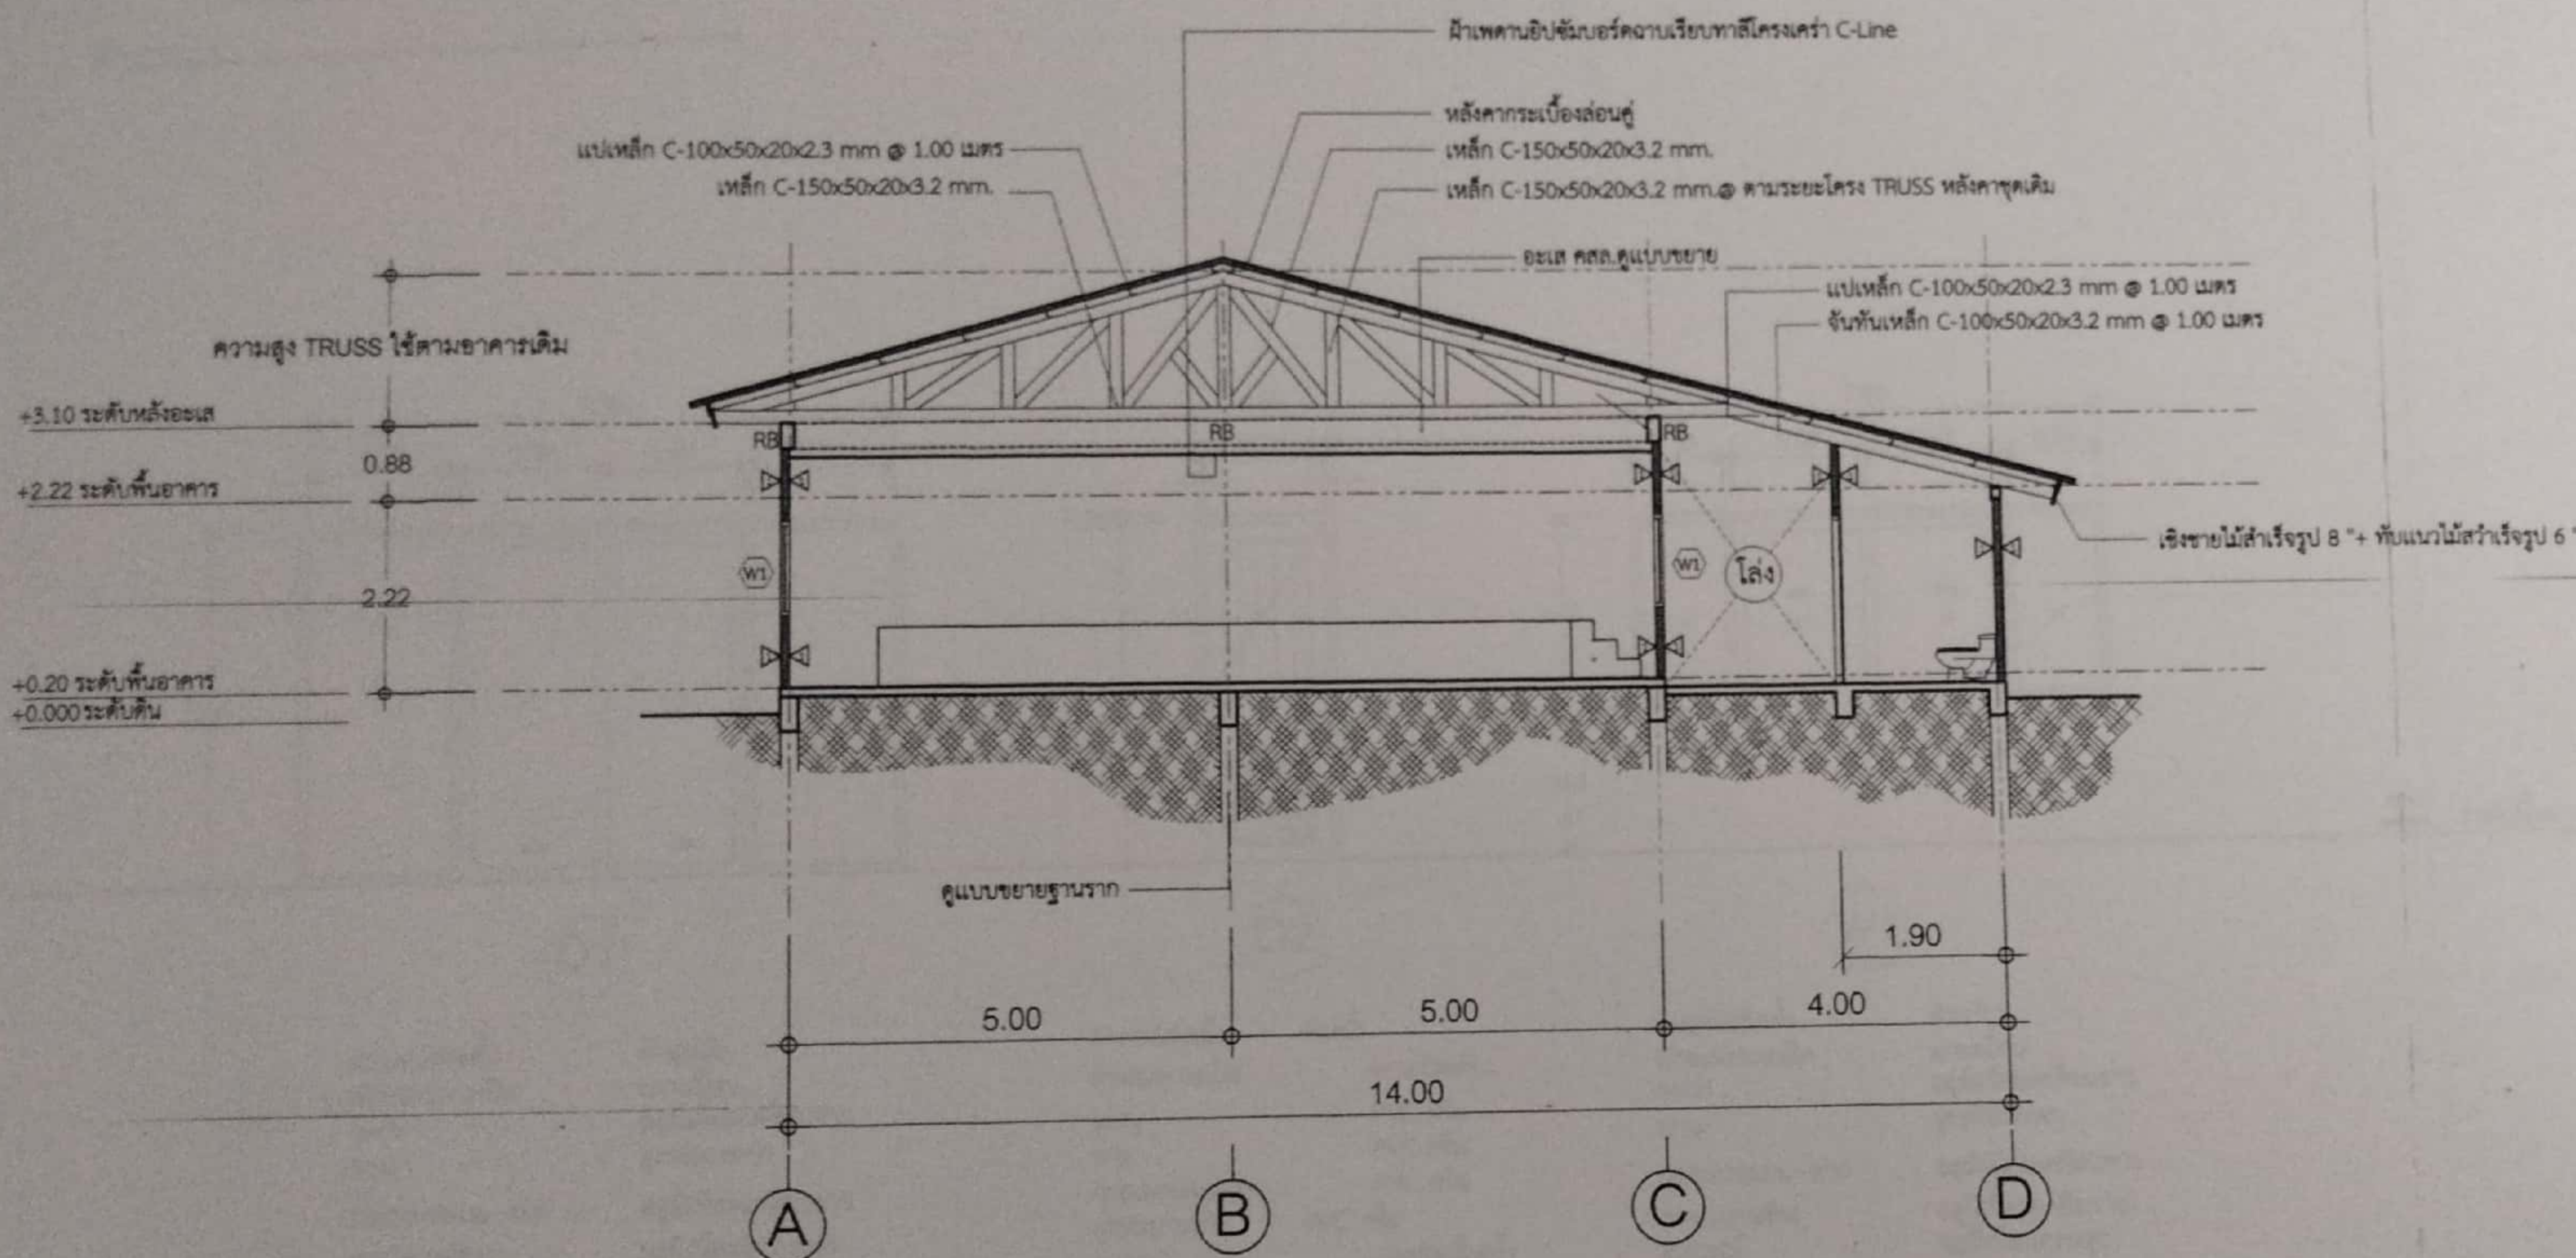

ลงชื่อ
(.....)
ตำแหน่ง.....

ผู้รับจ้าง




โครงการ

ปรับปรุงอาคารศูนย์พัฒนาคุณภาพชีวิต
และส่งเสริมอาชีพผู้สูงอายุตำบลหนองไผ่

สถานที่ก่อสร้าง

หมู่ที่ 6 ตำบลหนองไผ่
อำเภอควนขนุน จังหวัดพัทลุง

สำรวจ/ออกแบบ

Bond
(นายอริชัย คังทอง)
นายช่างเขียนแบบชำนาญงาน

เขียนแบบ

Law
(นายวรรณ คุ้มบ้าน)
คนงานทั่วไป

ตรวจสอบ

Law
(นายวันชัย แสงจันทร์)
ผู้อำนวยการกองช่าง

เห็นชอบ

Law
(นายสนธิ คงแก้ว)
ปลัดองค์การบริหารส่วนตำบล

อนุมัติ

Law
(นายสมชาติ ธีรคุณ)
นายกองค์การบริหารส่วนตำบลหนองไผ่

แบบแสดง

ขยายประตู-หน้าต่าง

มาตราส่วน

1:50

แบบเลขที่


แผ่นที่

39 / 2563

A-06

6/11

หมายเหตุ

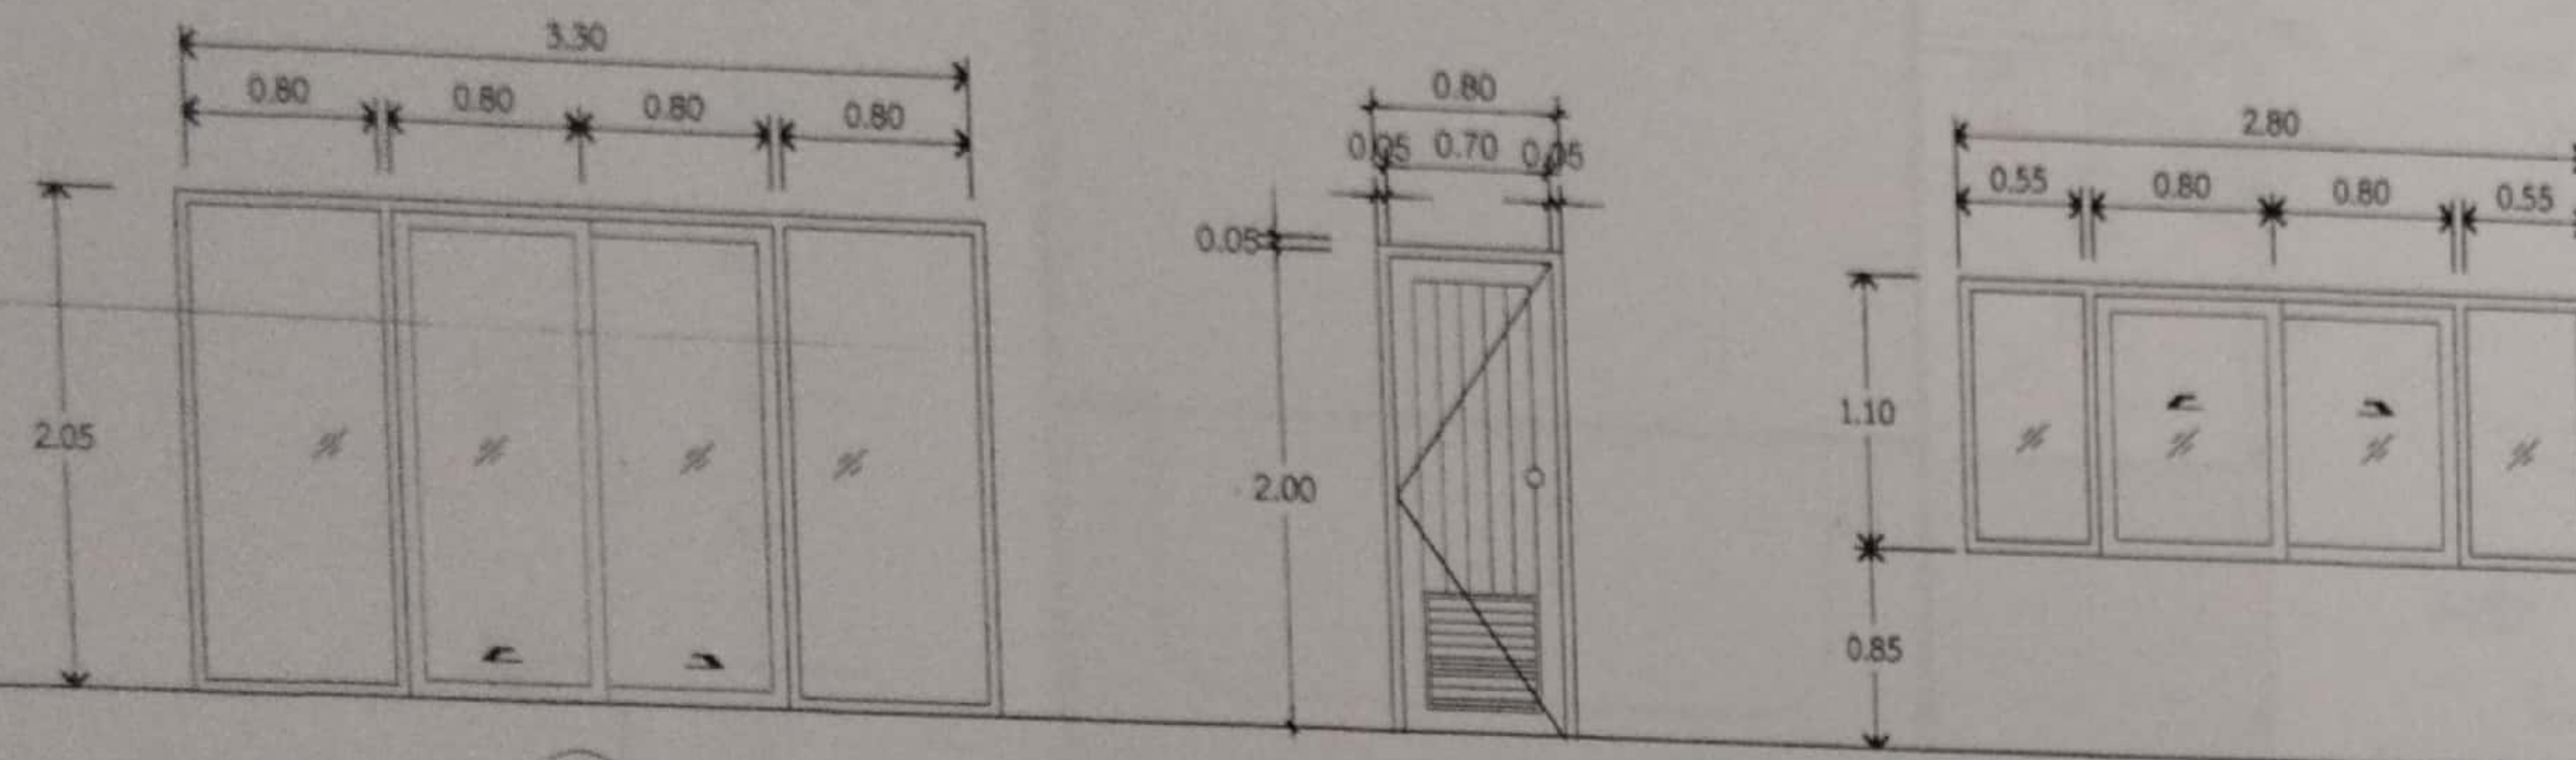

ตำแหน่งติดตั้ง
ลักษณะการเปิด
วงกบ
บาน
กรอบบานบน-ล่าง
กรอบบานข้าง
อุปกรณ์
หมายเหตุ

ด้านหน้า
บานเลื่อน
อลูมิเนียมเคลือบขาว
ลูกบิดกระฉก
อลูมิเนียมเคลือบขาว
อลูมิเนียมเคลือบขาว
อลูมิเนียมครบชุด
-
-
-

ตำแหน่งติดตั้ง
ลักษณะการเปิด
วงกบ
บาน
กรอบบานบน-ล่าง
กรอบบานข้าง
อุปกรณ์
หมายเหตุ

ห้องน้ำ
บานเปิดเดี่ยว
PVC. ครีมน
PVC. ครีมน
PVC. ครีมน
PVC. ครีมน
- ลูกบิดห้องน้ำ
- บานพับ 4"
- กลอน
-


ตำแหน่งติดตั้ง
ลักษณะการเปิด
วงกบ
บาน
กรอบบานบน-ล่าง
กรอบบานข้าง
อุปกรณ์
หมายเหตุ

ด้านข้าง
บานเลื่อน
อลูมิเนียมเคลือบขาว
ลูกบิดกระฉก
อลูมิเนียมเคลือบขาว
อลูมิเนียมเคลือบขาว
อลูมิเนียมครบชุด
-
-
-

ขยายประตู-หน้าต่าง

SCALE

1:50

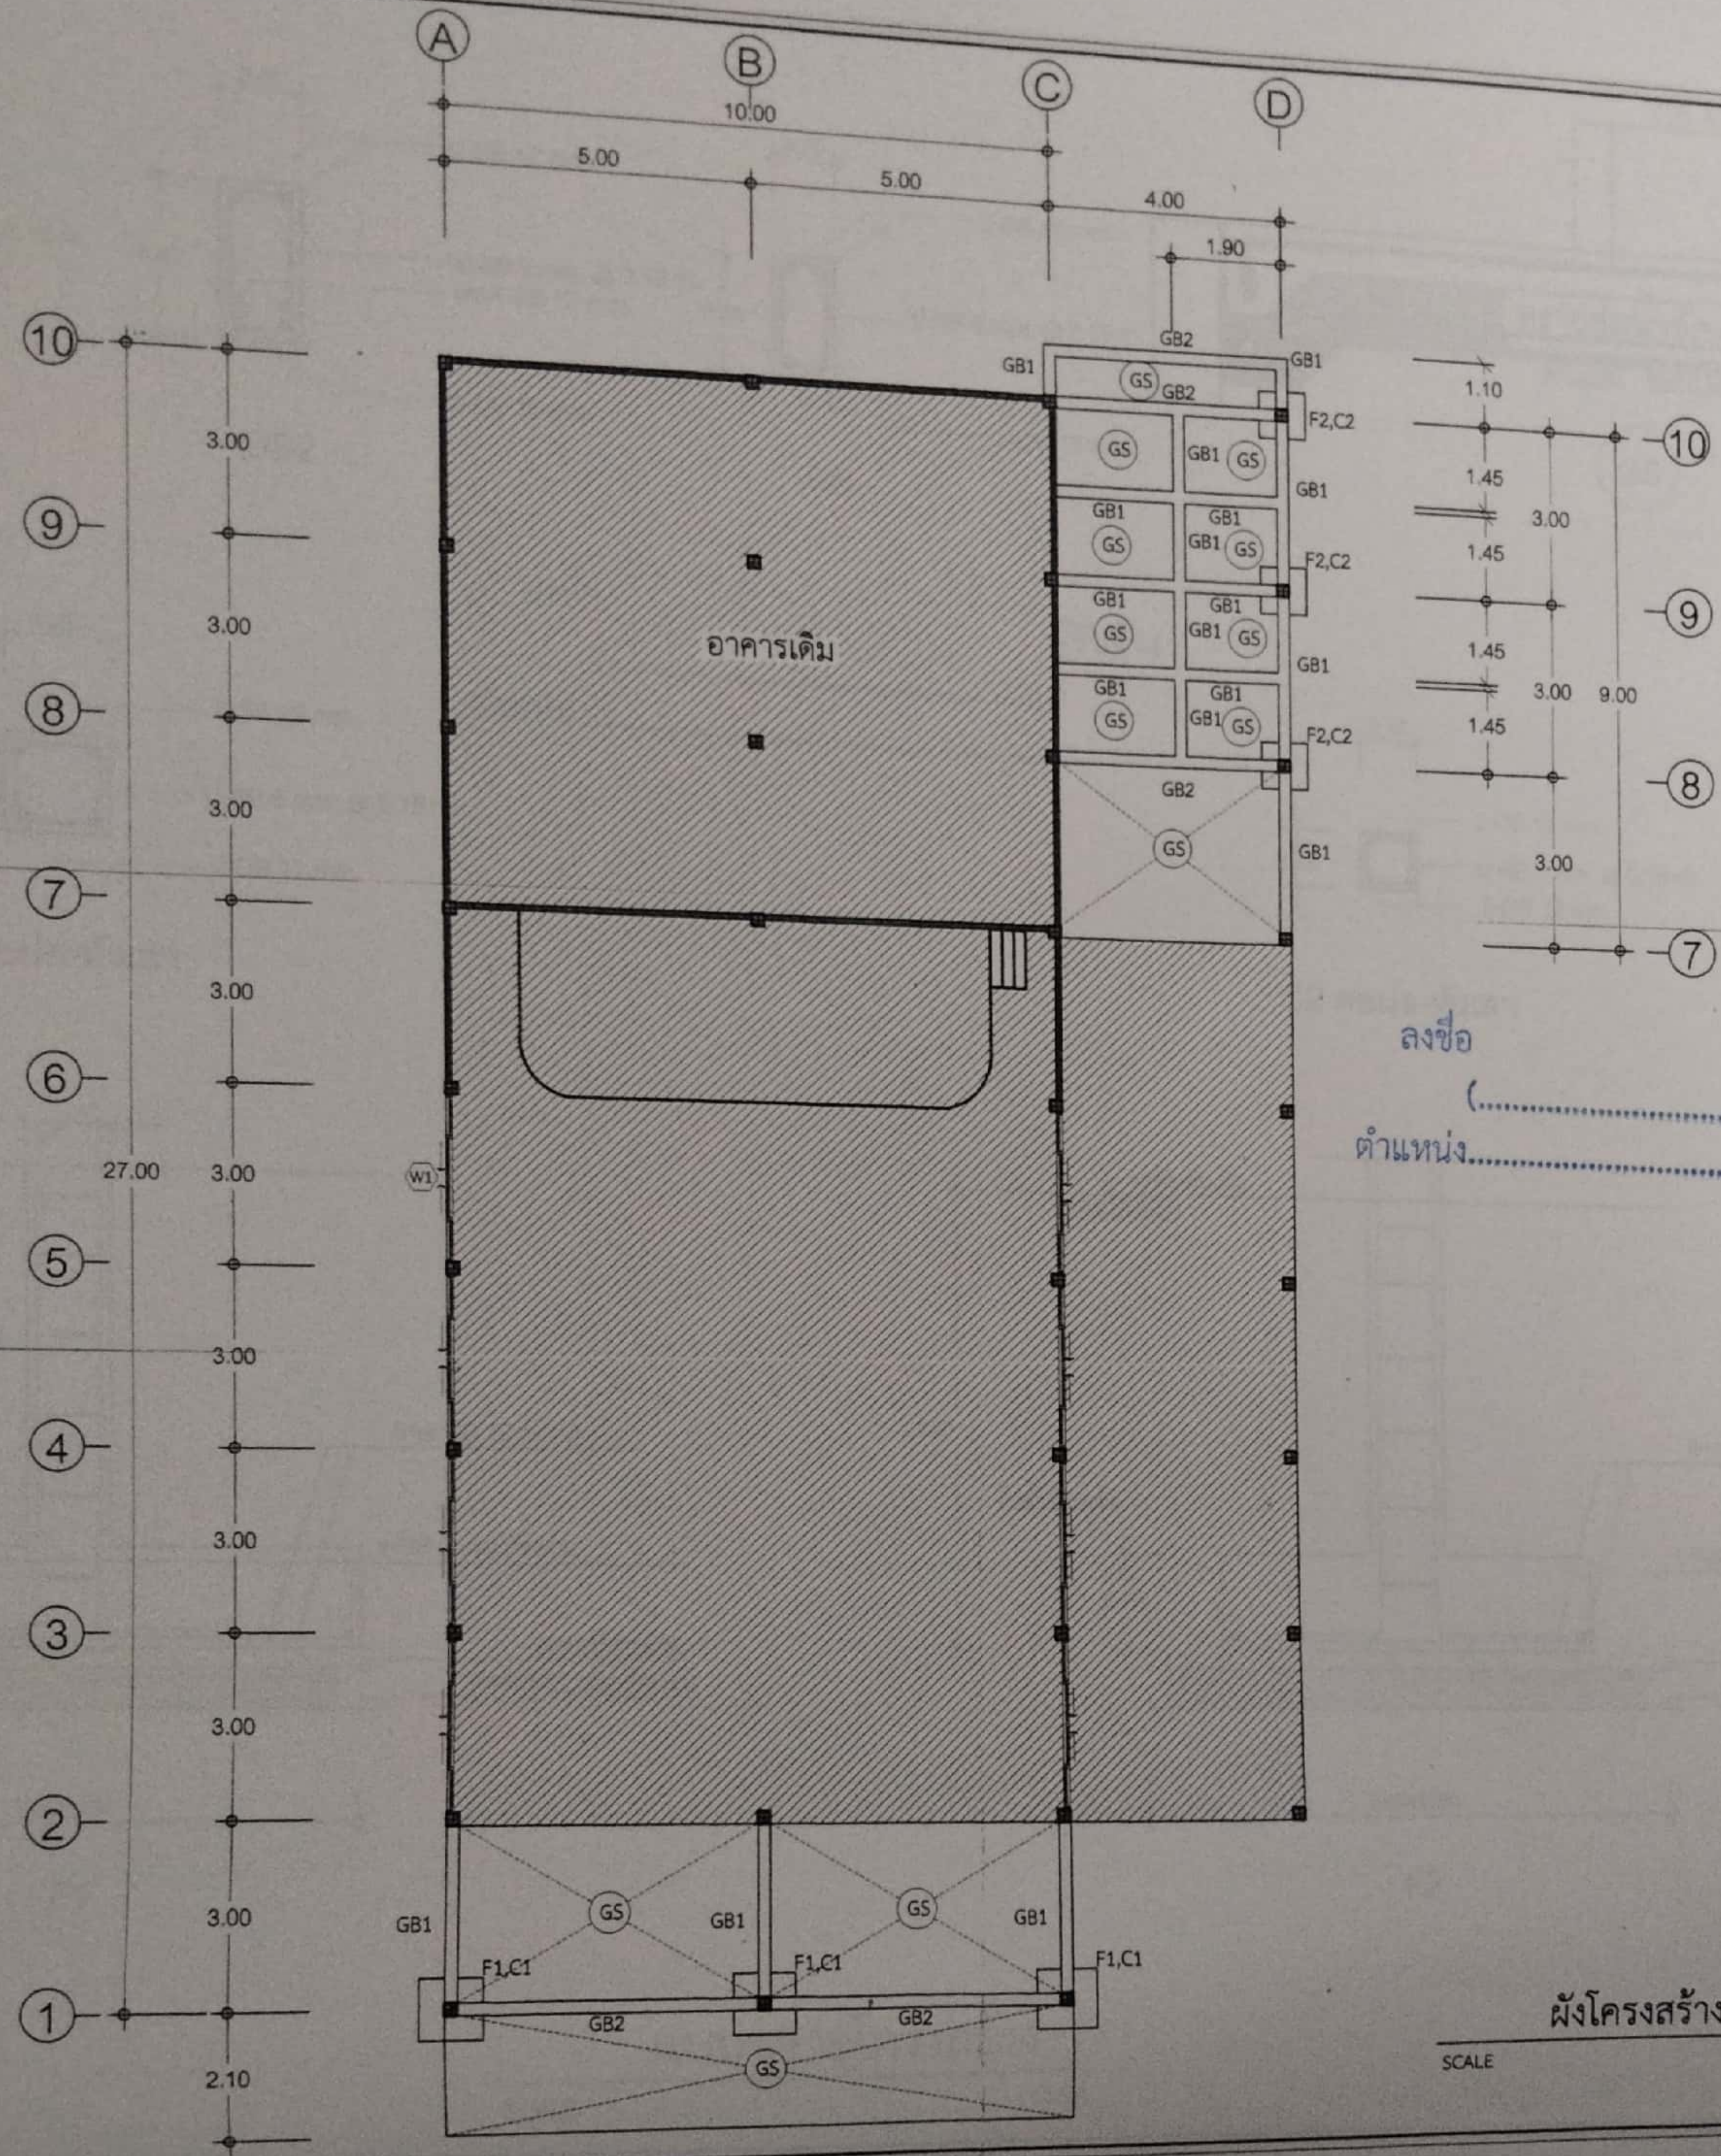

ลงชื่อ
(.....)
ตำแหน่ง.....






สำรวจ/ออกแบบ
Boon Boon
(นายวิชาญ หวังทอง)
นายช่างเขียนแบบชำนาญงาน

เขียนแบบ
Aw/Aw
(นายวรรณะ คงปาน)
คนงานทั่วไป

ตรวจสอบ
Aw/Aw
(นายวิชาญ แสงจันทร์)
ผู้อำนวยการกองช่าง

เห็นชอบ
Aw/Aw
(นายสนธิ์ คงแก้ว)
ปลัดองค์การบริหารส่วนตำบล

อนุมัติ
Aw/Aw
(นายสมชาติ รักชุม)

แบบแสดง
ผังโครงสร้าง

มาตราส่วน 1:125



แบบเลขที่ 39 / 2563
แผ่นที่ A-07

หมายเหตุ


ผังโครงสร้าง

SCALE 1:125




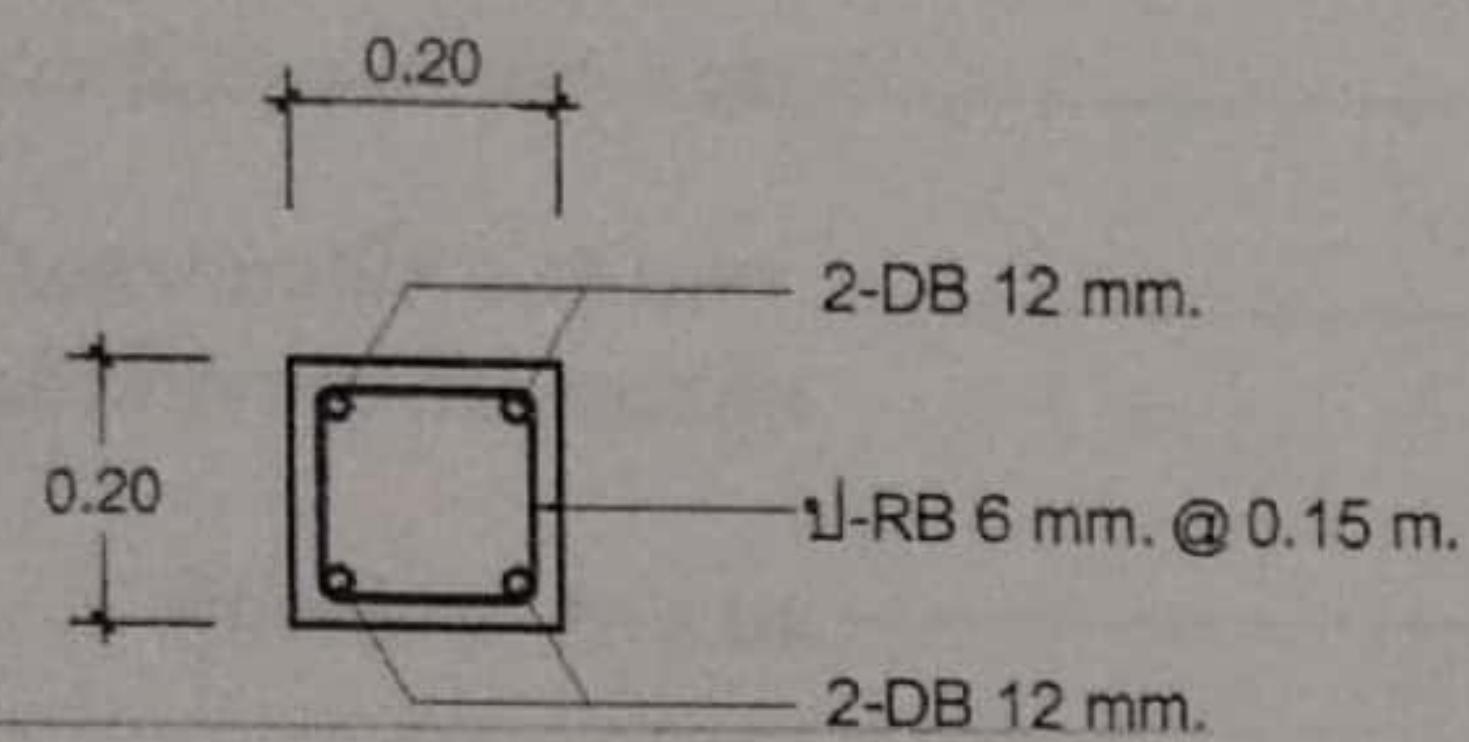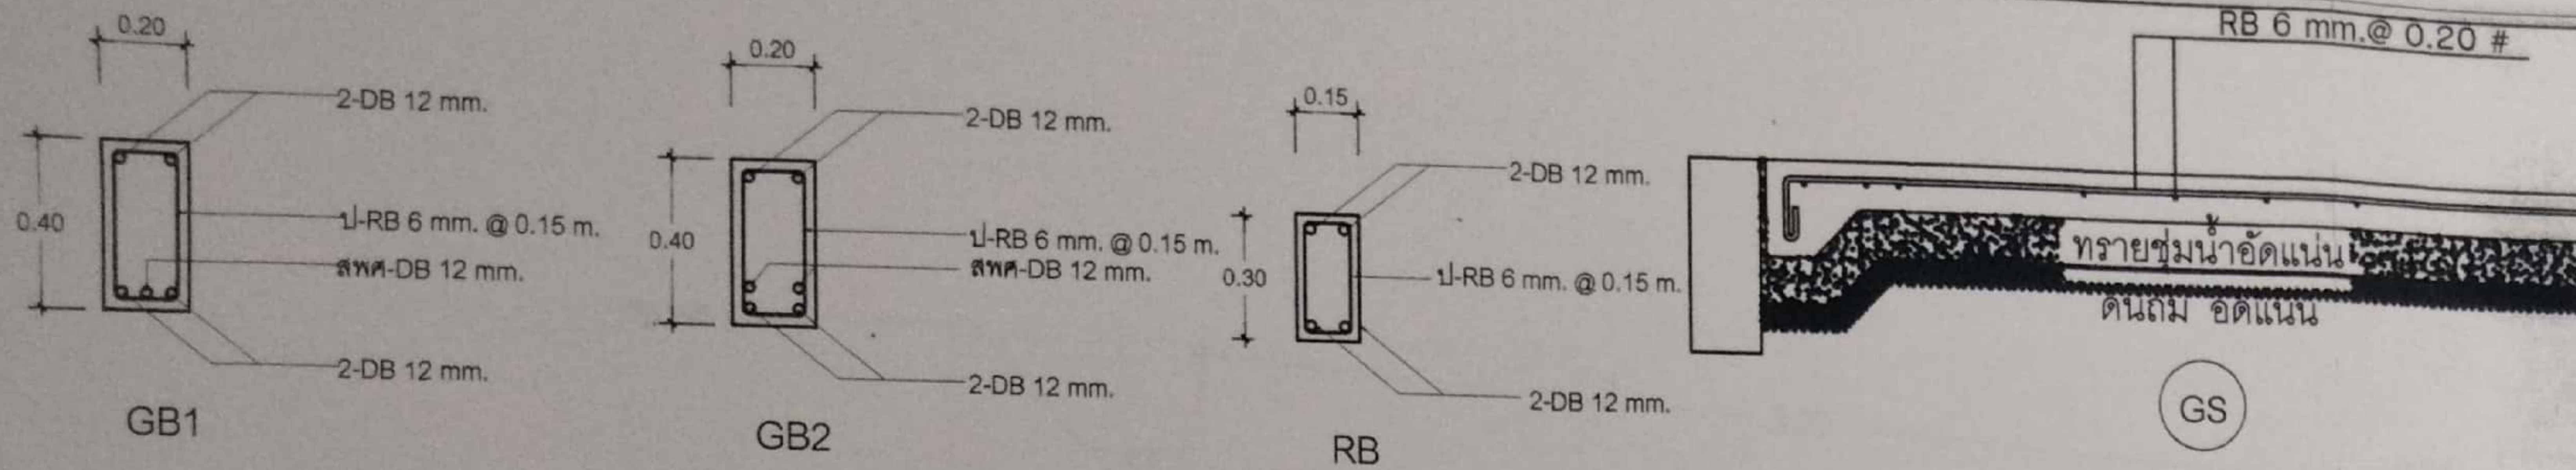


C1. ตอม่อ-หัวเสา

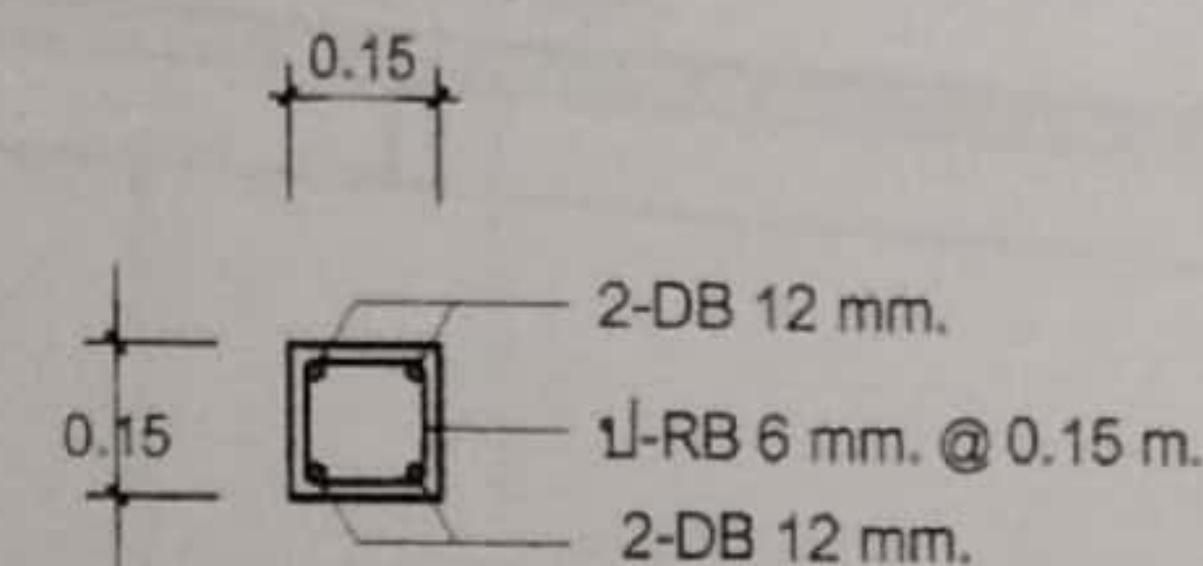

C2. ตอม่อ-หัวเสา

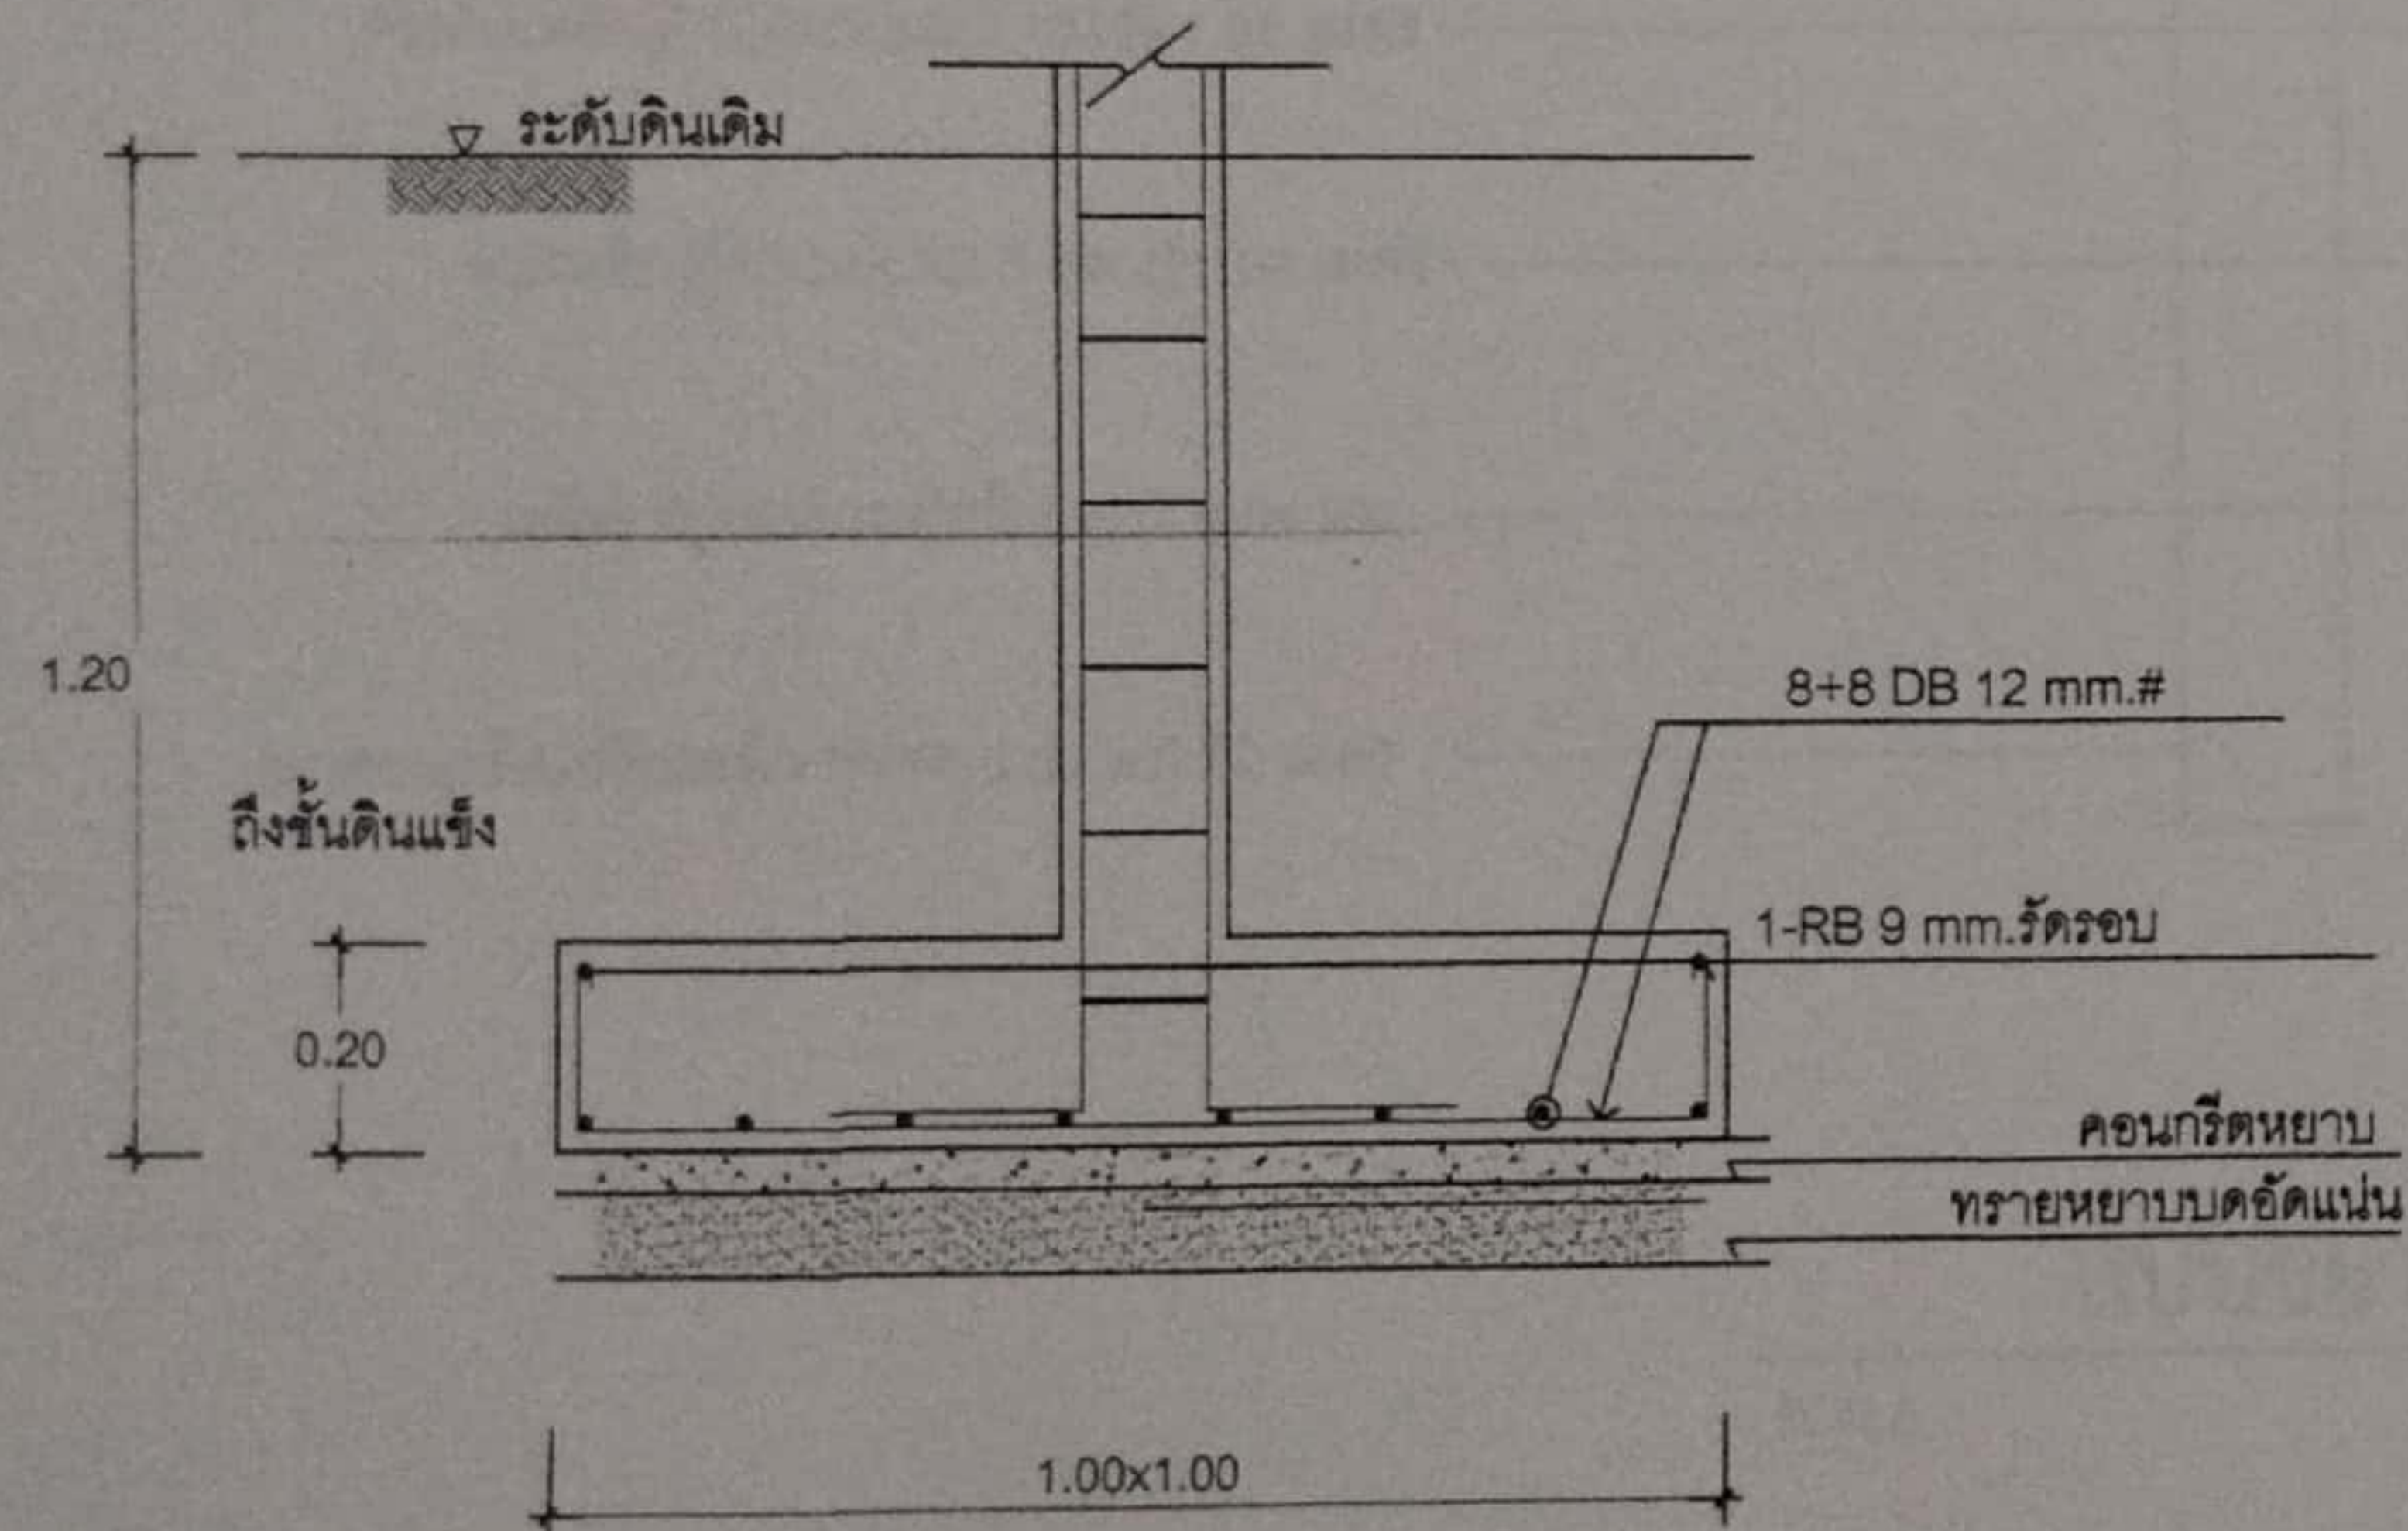

F1

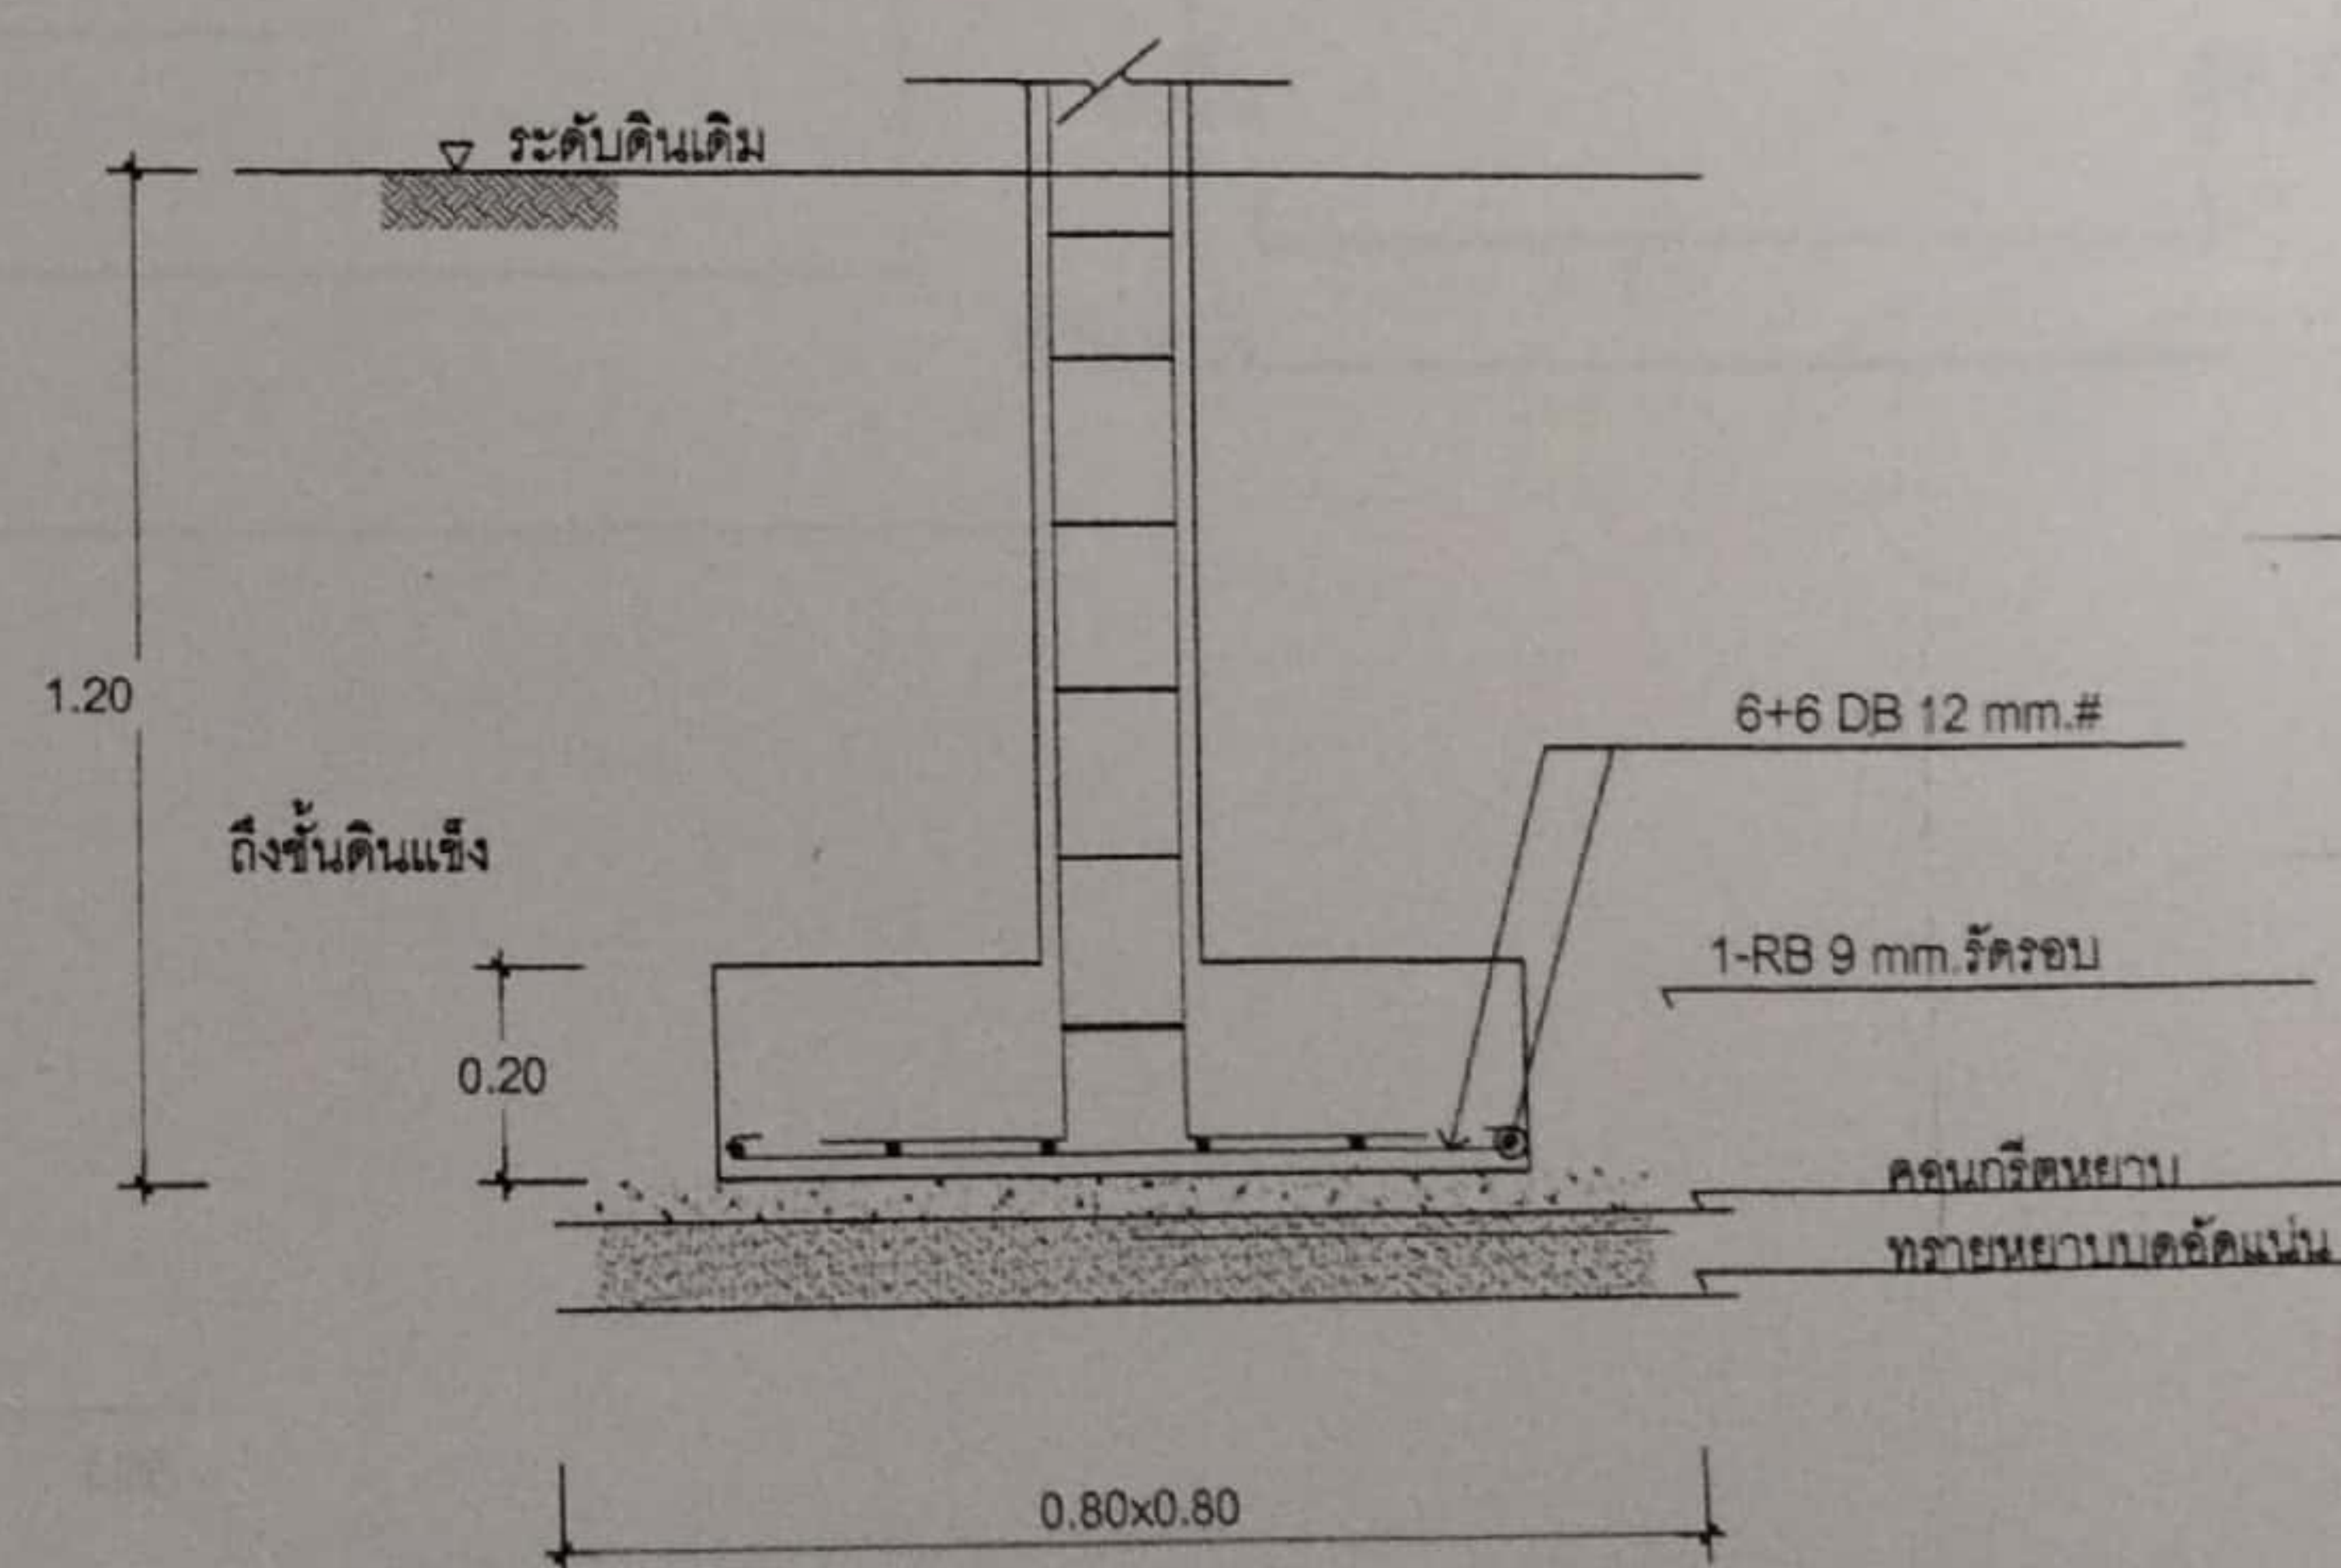

F2

แบบขยายโครงสร้าง

SCALE

1:20




โครงการ

ปรับปรุงอาคารศูนย์พัฒนาคุณภาพชีวิต

สถานที่ก่อสร้าง


ผู้ออกแบบ










แบบแสดง

ขยายโครงสร้าง

มาตราส่วน

1:20

แบบเลขที่

39 / 2563



แผ่นที่

A-08

วันที่

9/11

หมายเหตุ

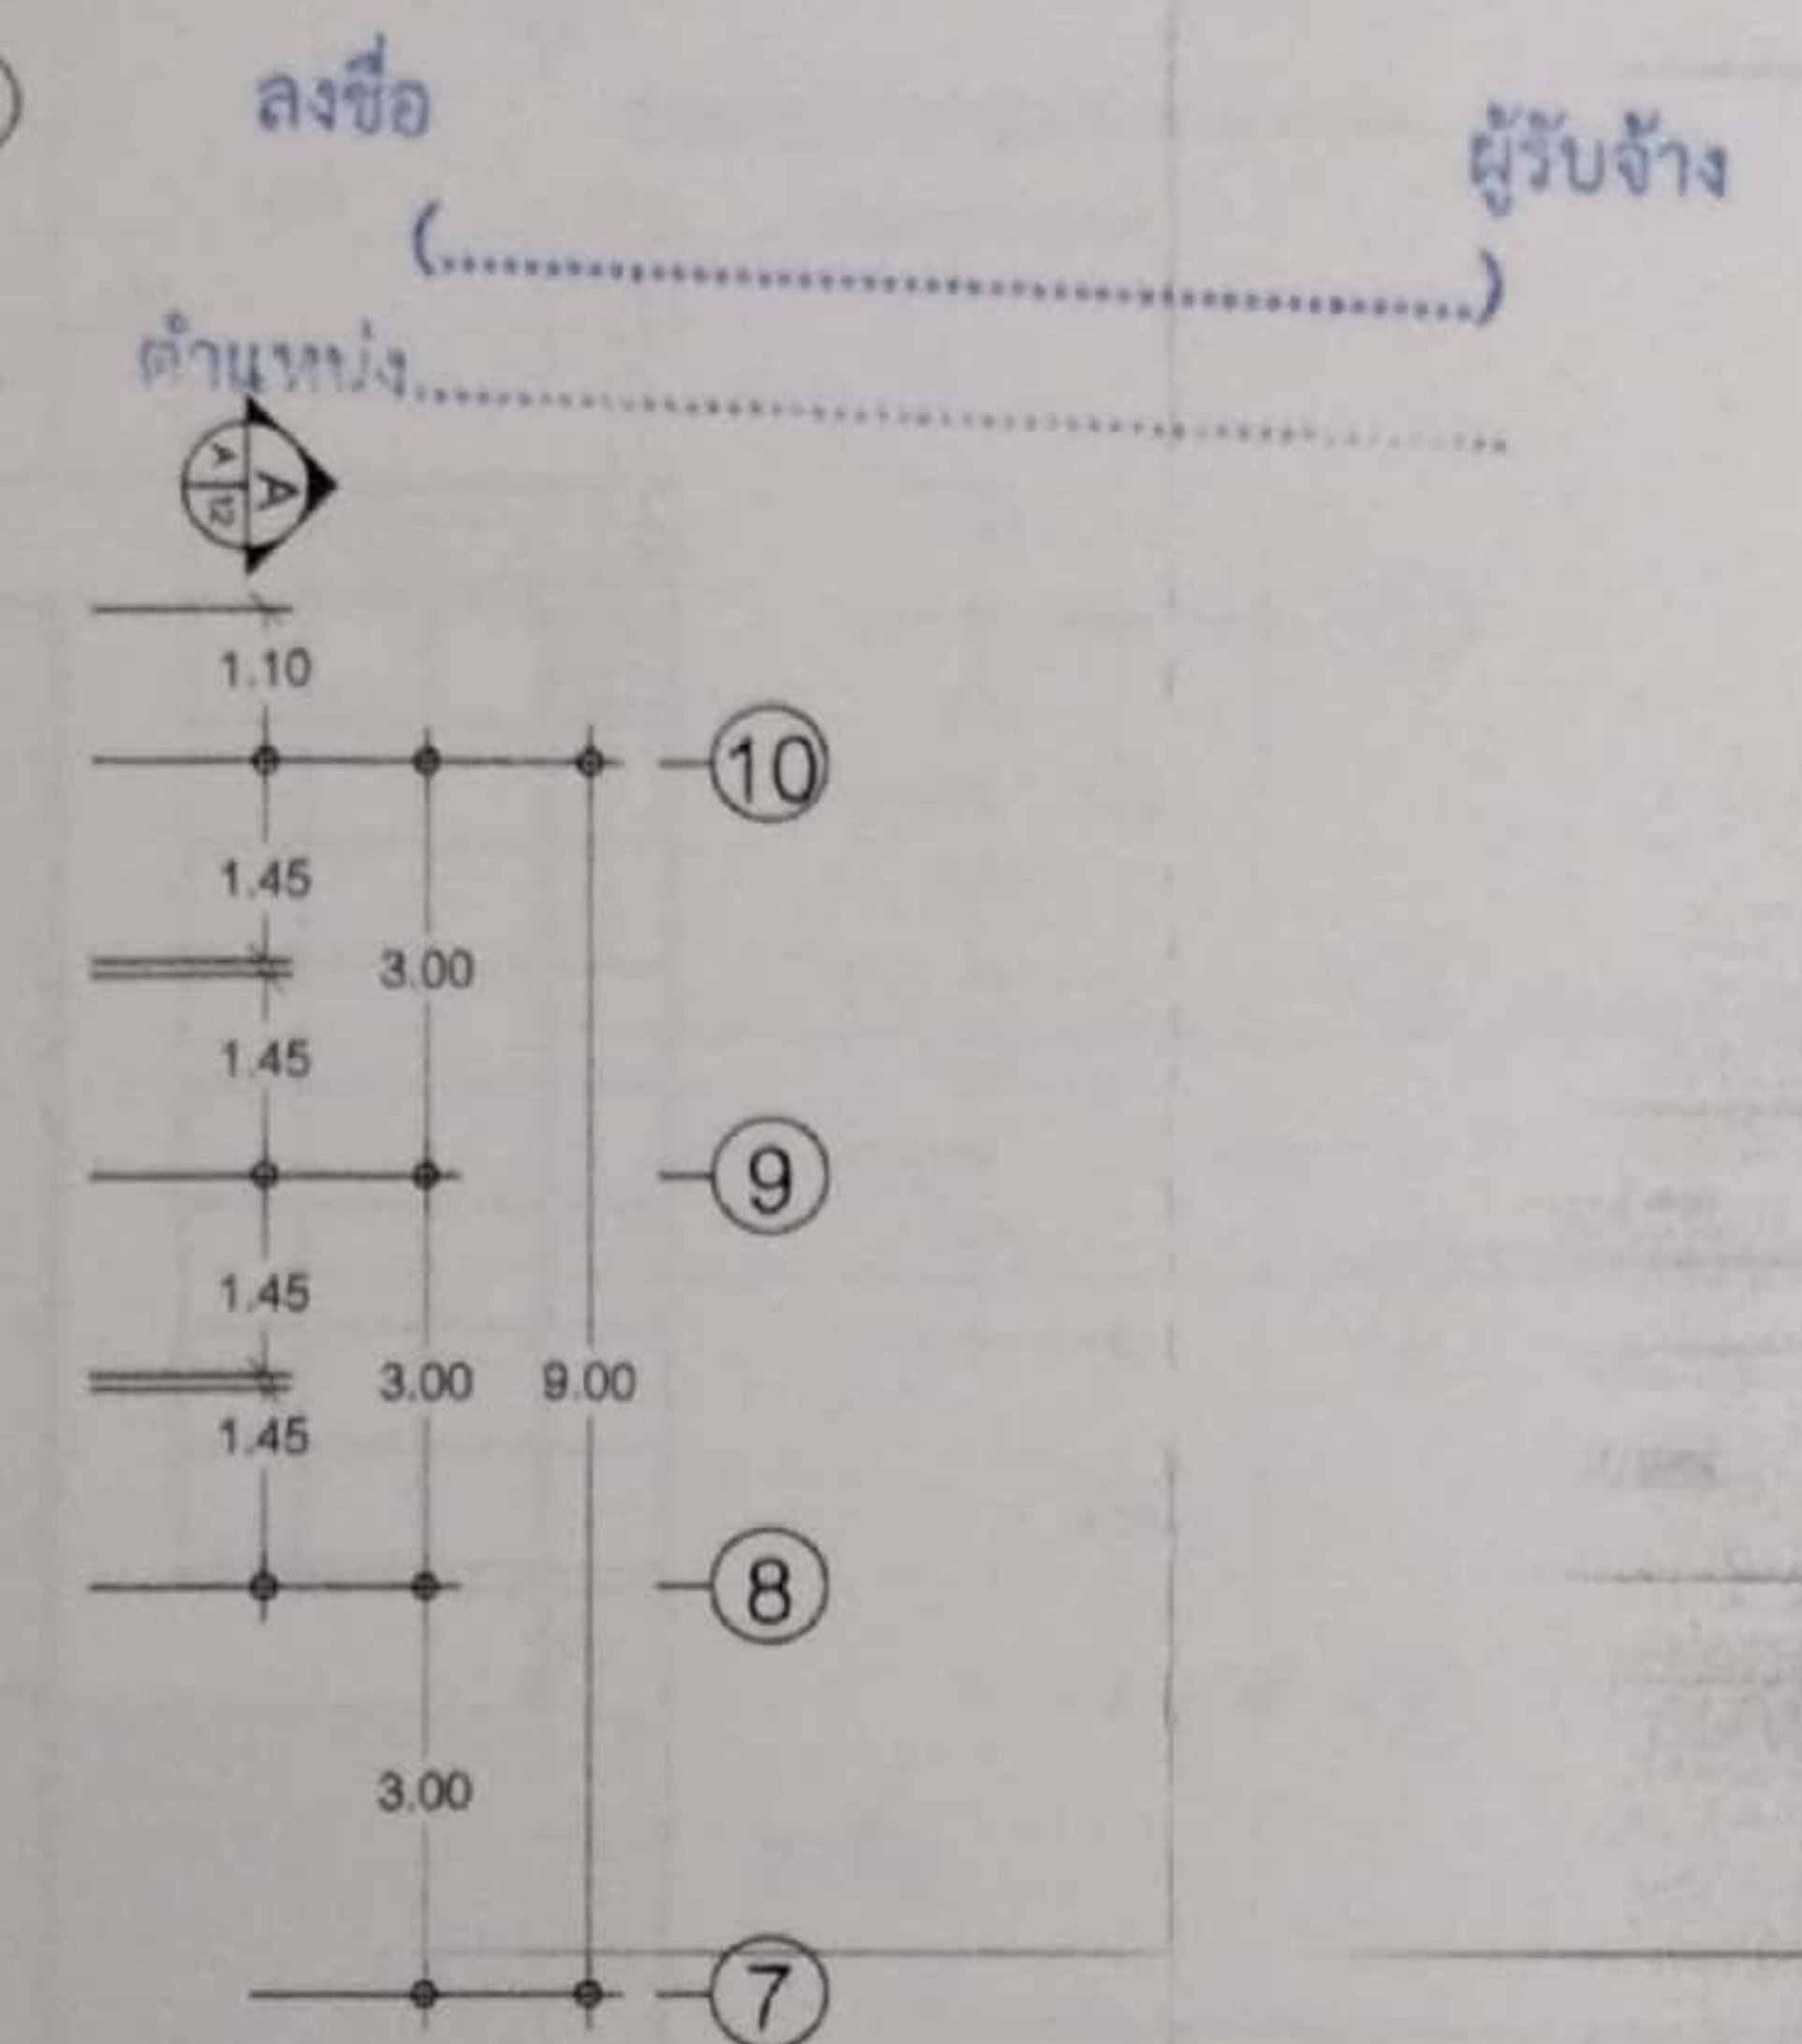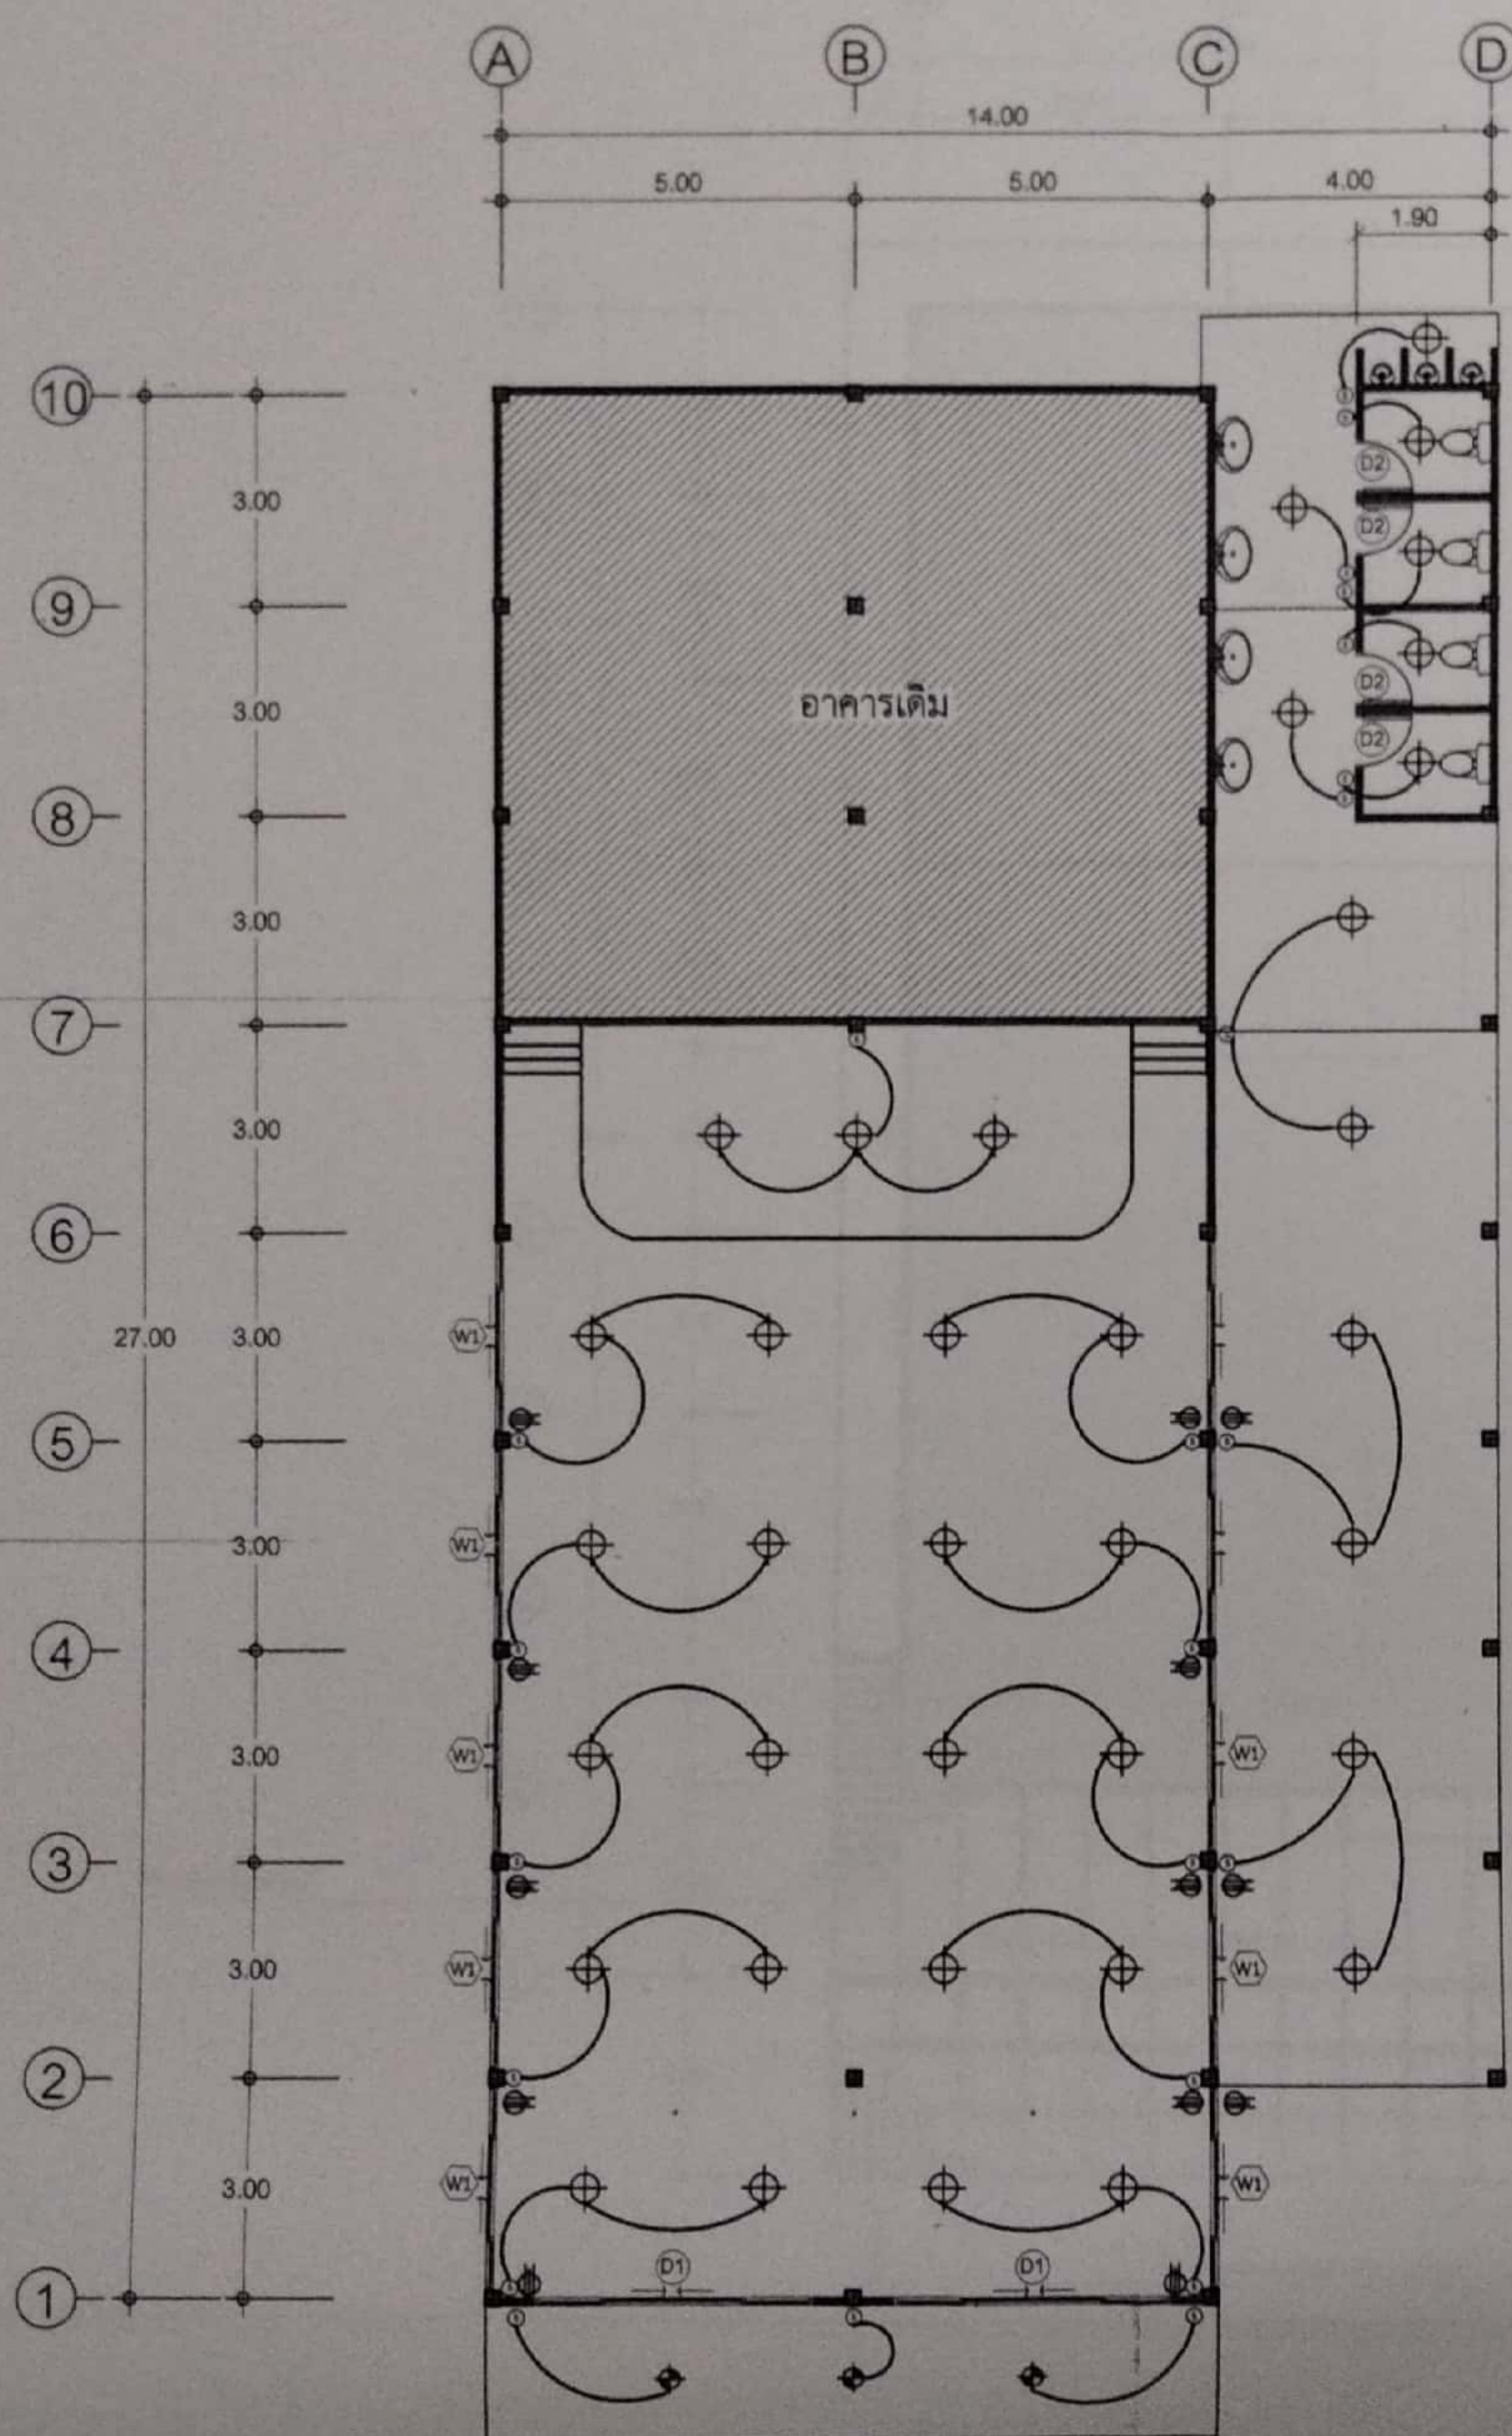

สัญลักษณ์ประกอบแบบ ปรับปรุงระบบส่องสว่าง ระบบไฟฟ้า

- ควบคุมโดยสวิทช์ ๑" (Down Light) พร้อมหลอด LED 15 วัตต์
- ควบคุมโดยสวิทช์ ๑" (Down Light) พร้อมหลอด LED 15 วัตต์
- สาย VAF x 1.5MM.
- ⊕ ปลั๊กไฟ (PLUG)
- ⊙ สวิทช์ (SWITCH)

ผังไฟฟ้า
SCALE 1:100

 แผนกโยธา-บ้านใหม่ อ.ทพ.วิศ. ๑.ควบคุมงาน ร.ศิริสุข Tel. 0-7467-4995	
สำรวจ/ออกแบบ <i>Boonond</i> (นายวัชรชัย คิ้วทอง) นายช่างเขียนแบบชำนาญงาน	
เขียนแบบ <i>Wal</i> (นายวรรณช คงปาน) คนงานทั่วไป	
ตรวจสอบ <i>Wal</i> (นายวันชัย แสงจันทร์) ผู้อำนวยการกองช่าง	
เห็นชอบ <i>Wal</i> (นายสมิทธิ์ คงแก้ว) ปลัดองค์การบริหารส่วนตำบล	
แบบแสดง ผังไฟฟ้า	
มาตราส่วน 1:125	
แบบเลขที่ 39 / 2563	แผ่นที่ A-10 10/11
หมายเหตุ	

