



แบบก่อสร้าง

โครงการก่อสร้างฝายชะลอน้ำคลองพังโย แบบหินก่อ
หมู่ที่ 5 ตำบลพนมวังก อำเภอควนขนุน จังหวัดพัทลุง

ข้อกำหนดเกี่ยวกับการใช้วัสดุก่อสร้างและครุภัณฑ์ตามสัญญาก่อสร้างเพื่อส่งเสริมการใช้สินค้า/ผลิตภัณฑ์ที่ผลิตในประเทศ

1.ผู้รับจ้างต้องใช้วัสดุก่อสร้างหรือครุภัณฑ์ที่เป็นส่วนหนึ่งของงานก่อสร้าง(ถ้ามี) ตามโครงการก่อสร้างนี้โดยต้องเป็นวัสดุก่อสร้างหรือครุภัณฑ์ที่เป็นผลิตภัณฑ์ที่ผลิตภายในประเทศ ไม่น้อยกว่าร้อยละ 60 ของมูลค่าวัสดุก่อสร้างที่ใช้ในโครงการก่อสร้างนี้ทั้งนี้หากงานก่อสร้างมีวัสดุก่อสร้างที่เป็นเหล็ก จะต้องใช้วัสดุก่อสร้างที่เป็นเหล็กซึ่งเป็นสินค้าผลิตภายในประเทศ ไม่น้อยกว่าร้อยละ 90 ของปริมาณเหล็กที่ใช้ตามสัญญาก่อสร้างนี้

2.ผู้รับจ้างต้องเสนอแผนการใช้วัสดุก่อสร้างและครุภัณฑ์ที่เป็นผลิตภัณฑ์ที่ผลิตภายในประเทศตามสัญญาจ้างก่อสร้างนี้ตามเอกสาร ภาคผนวก 2 และ ภาคผนวก 3 (ภาคผนวก 3 เฉพาะกรณีที่เป็นการก่อสร้างที่มีวัสดุก่อสร้างที่เป็นเหล็ก) ให้ผู้ว่าจ้าง ตามระยะเวลาที่กำหนดในสัญญาจ้าง(ถ้ามี) แต่ต้องไม่ช้ากว่า 60 วันหลังลงนามในสัญญาจ้างก่อสร้าง หากผู้รับจ้างไม่เสนอแผนตามเวลาที่กำหนด ถือว่าผู้รับจ้างผิดสัญญา ผู้ว่าจ้างมีสิทธิยกเลิกสัญญาได้
แผนการใช้วัสดุก่อสร้างฯ ที่ผู้รับจ้างเสนอ สามารถปรับเปลี่ยนได้ตามความจำเป็น เพื่อให้มูลค่า/ปริมาณ การใช้วัสดุก่อสร้างฯ ซึ่งเป็นผลิตภัณฑ์ที่ผลิตในประเทศ ไม่น้อยกว่าร้อยละ 60 ทั้งนี้ผู้รับจ้างต้องแจ้งการปรับแผนให้ผู้ว่าจ้างก่อสร้างทราบก่อนดำเนินการนำวัสดุก่อสร้างฯ ตามแผนที่ปรับใหม่มาใช้ล่วงหน้า อย่างน้อย 7 วัน ทั้งนี้ต้องก่อนการส่งมอบงานแต่ละงวด

3.ผู้รับจ้างต้องแสดงหลักฐานเพื่อประกอบการพิจารณาว่าวัสดุก่อสร้างหรือครุภัณฑ์เป็นผลิตภัณฑ์ที่ผลิตภายในประเทศ อย่างใดอย่างหนึ่งแล้วแต่กรณีแสดงต่อผู้ว่าจ้างเมื่อผู้ว่าจ้างร้องขอ เพื่อประกอบการตรวจสอบของผู้ว่าจ้างว่าวัสดุก่อสร้าง/ครุภัณฑ์ที่ผู้รับจ้างนำมาใช้เป็นผลิตภัณฑ์ที่ผลิตในประเทศหรือไม่ ดังนี้

- 1) สำเนาใบรับรองสินค้าที่ผลิตในประเทศ Made in Thailand (MIT) ที่ออกโดยสภาอุตสาหกรรมแห่งประเทศไทย
- 2) ฉลากสินค้า ที่แสดงว่าเป็นสินค้าที่ผลิตในประเทศไทย
- 3) หลักฐานแสดงที่ตั้งของแหล่งผลิต ที่สามารถแสดงได้ว่าเป็นวัสดุก่อสร้างที่เป็นผลิตภัณฑ์ในประเทศ เช่นตำแหน่งที่ตั้งโรงโม่หิน ท่าทราย บ่อดิน เป็นต้น



Tel. 0-7667-4595

โครงการ




สำรวจ/ออกแบบ

(นายธวัชชัย ด้วงทอง)
นายช่างเขียนแบบชำนาญงาน

เขียนแบบ

(นายวรรณะ คงปาน)
คนงานทั่วไป

ตรวจสอบ

(นายวันชัย แสงจันทร์)
ผู้อำนวยการกองช่าง

เห็นชอบ

(นายสนิท คงแก้ว)
ปลัดองค์การบริหารส่วนตำบล

อนุมัติ

(นายสมชาติ ธิกุล)

แบบแสดง


รายการประกอบแบบ

มาตราส่วน

แบบเลขที่
แผ่นที่ A-01
1 / 2565 1/4

หมายเหตุ

ทิศเหนือ

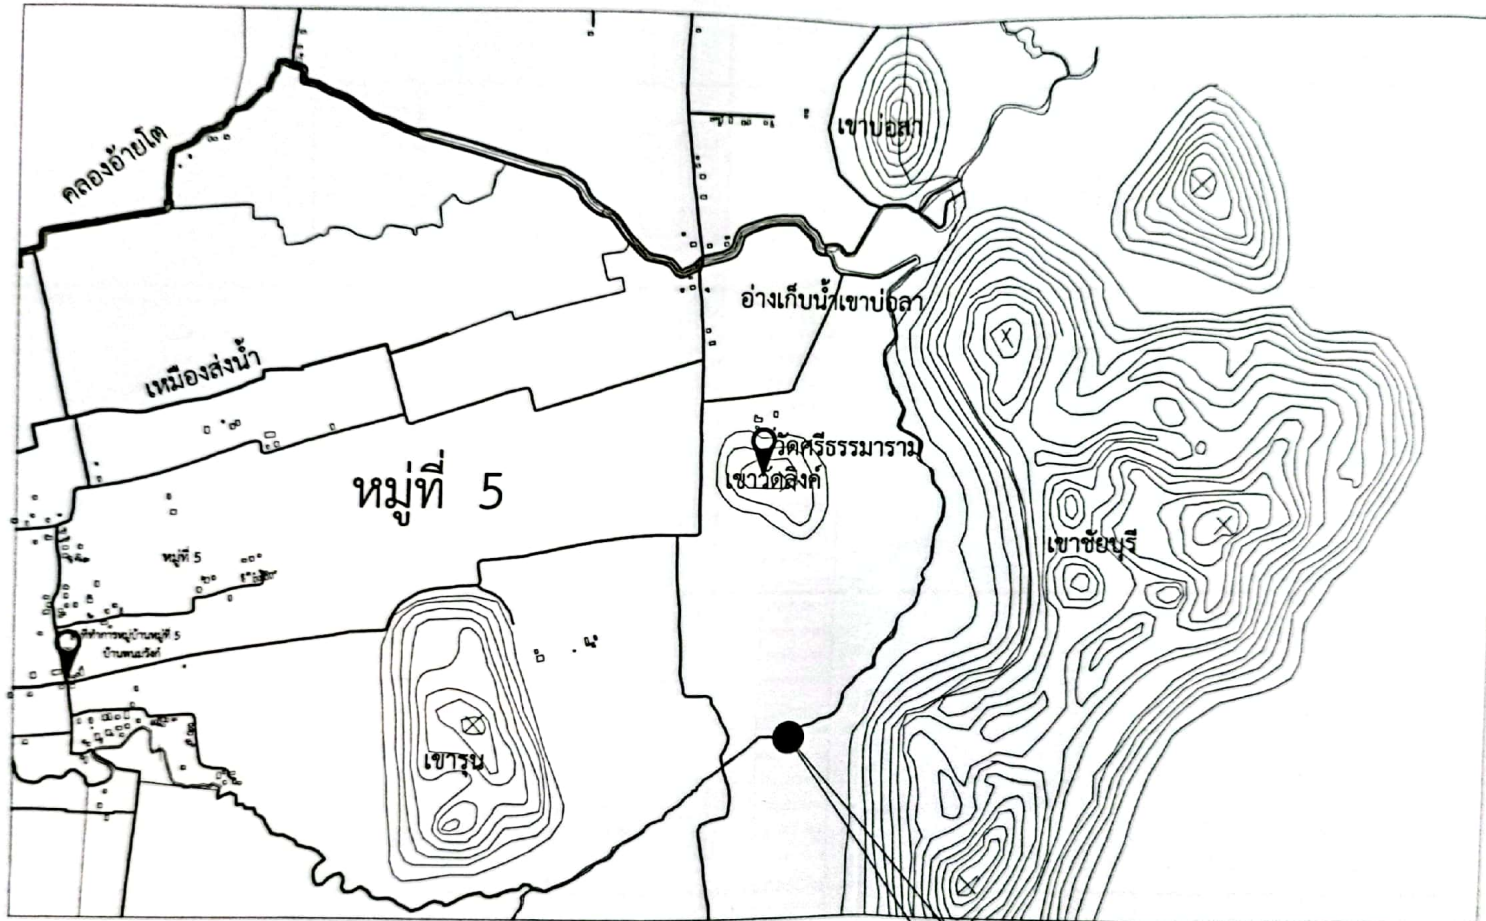

ตำแหน่งก่อสร้างฝายชลอน้ำแบบหินก่อ
หมู่ที่ 5 ตำบลพนมวัง อำเภอกวนขน จังหวัดพัทลุง
ค่าพิกัด
N=7.671097
E=100.049154

มาตราส่วน

ผังสังเขป
NOT TO SCALE



กรมทรัพยากรน้ำ กรมทรัพยากรธรรมชาติและสิ่งแวดล้อม
พ.ศ. 2561-2565

โครงการ

ก่อสร้างฝายชลอน้ำแบบหินก่อ
หมู่ที่ 5 ตำบลพนมวัง

สถานที่ก่อสร้าง

คลองน้ำ หมู่ที่ 5
ตำบลพนมวัง อำเภอกวนขน จังหวัดพัทลุง

สำรวจ/ออกแบบ









นายกองค์การบริหารส่วนตำบลพนมวัง

แบบแสดง

ผังสังเขป

มาตราส่วน

NOT TO SCALE

แบบเลขที่


แผ่นที่

1 / 2565

A-02

หมายเหตุ

2/4

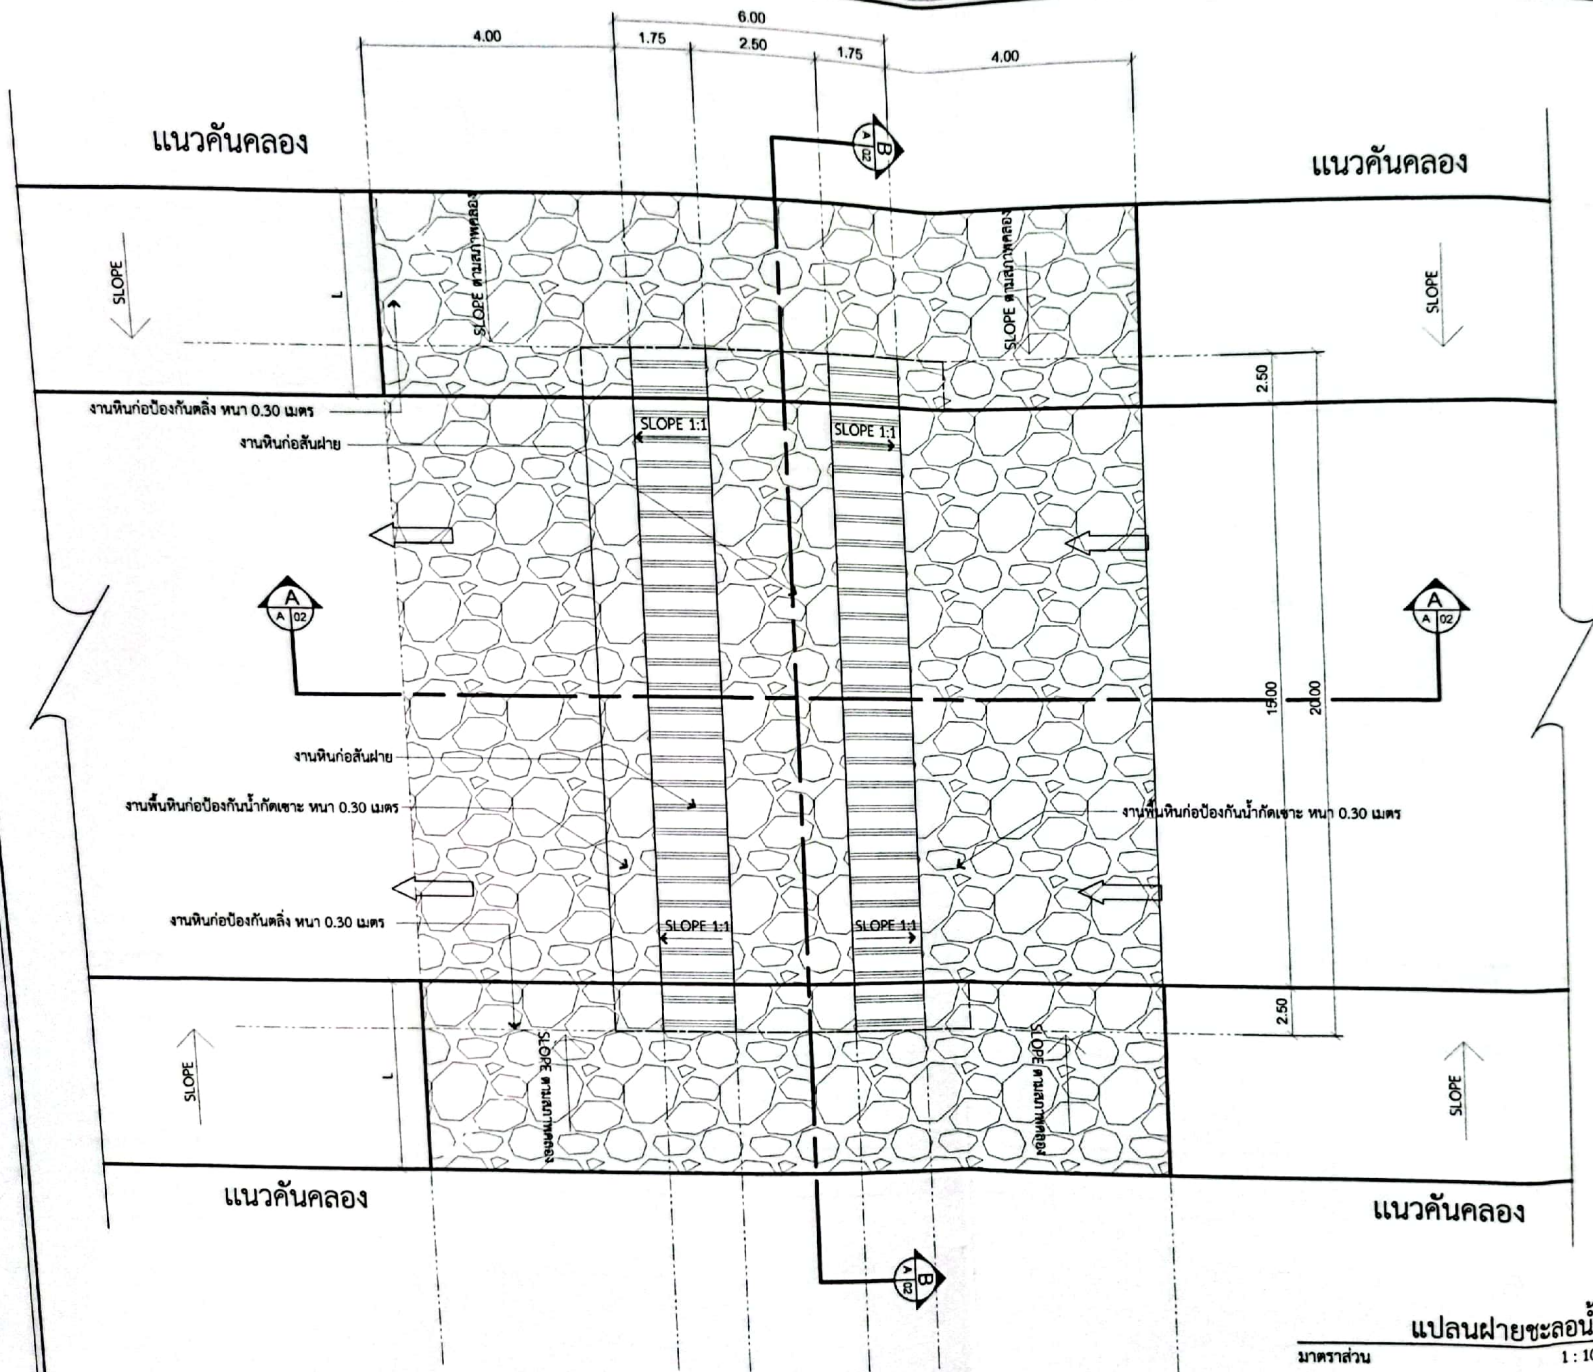

กรมทรัพยากรน้ำ กรมชลประทาน กระทรวงทรัพยากรธรรมชาติและสิ่งแวดล้อม
Tel. 0-7467-4595

โครงการ




สำรวจ/ออกแบบ

(นายวิชาญ ชัยพร)
นายช่างเขียนแบบชำนาญงาน

เขียนแบบ

ว.จ.
(นายวรรณ ชัยพร)
คนงานทั่วไป

ตรวจสอบ

ว.จ.
(นายวิชาญ ชัยพร)
ผู้อำนวยการก่อสร้าง

เห็นชอบ

ว.จ.
(นายสนิท คมแก้ว)
ปลัดองค์การบริหารส่วนตำบล

อนุมัติ

ว.จ.
(นายสนธิ รัตภูมิ)

แบบแสดง

แปลนฝายชะลอน้ำ

มาตราส่วน

แบบเลขที่

แผ่นที่

1 / 2565

A-03

3/4

หมายเหตุ



กรมทรัพยากรน้ำบาดาล กระทรวงทรัพยากรธรรมชาติและสิ่งแวดล้อม
Tel. 0-7467-4595

โครงการ

ก่อสร้างฝายชะลอน้ำคลองพังโย
แบบหินก่อ



สำรวจ/ออกแบบ

ไวจิตร งาม
(นายวิชาญ ตั้งทอง)
นายช่างเขียนแบบชำนาญงาน

เขียนแบบ

วิไล
(นายวรรณะ คงปาน)
คนงานทั่วไป

ตรวจสอบ

วิไล
(นายวินัย แสงจันทร์)
ผู้อำนวยการก่อสร้าง

เห็นชอบ

วิไล
(นายสมิท คงแก้ว)
ปลัดองค์การบริหารส่วนตำบล

อนุมัติ

วิไล
(นายสมชาติ รักชุม)

แบบแสดง

รูปตัด A, รูปตัด B

มาตราส่วน

แบบเลขที่	แผ่นที่
1 / 2565	A-04
	4/4

หมายเหตุ

