

ลงชื่อ

(นายสมชาย
ตำแหน่ง นายกองค์การบริหารส่วนตำบล



ลงชื่อ

(นายโกศล คำสิงห์)

ผู้รับจ้าง

ตำแหน่ง

ลงชื่อ

(นายสมนึก คงแก้ว)

พยาน

ปลัดองค์การบริหารส่วนตำบล



โครงการ

ปรับปรุงระบบจ่ายน้ำประปา

ลงชื่อ

(นายรัชชัย ตัวทอง)

พยาน

นายช่างเขียนแบบชำนาญงาน

หมู่ที่ 2 ตำบลพนมวัง อำเภอกวนขนุน จังหวัดพัทลุง

ลงชื่อ
(นายสมชาติ รัชชานนท์)
ตำแหน่ง นายกองค์การบริหารส่วนตำบล




ข้อกำหนดเกี่ยวกับการใช้วัสดุก่อสร้างและครุภัณฑ์ตามสัญญาก่อสร้างเพื่อส่งเสริมการใช้สินค้า/ผลิตภัณฑ์ที่ผลิตในประเทศ

1. ผู้รับจ้างต้องใช้วัสดุก่อสร้างหรือครุภัณฑ์ที่เป็นส่วนหนึ่งของงานก่อสร้าง(ถ้ามี) ตามโครงการก่อสร้างนี้โดยต้องเป็นวัสดุก่อสร้างหรือครุภัณฑ์ที่เป็นผลิตภัณฑ์ที่ผลิตภายในประเทศ ไม่น้อยกว่าร้อยละ 60 ของมูลค่าวัสดุก่อสร้างที่ใช้ในโครงการก่อสร้างนี้ หักงานก่อสร้างที่มีวัสดุก่อสร้างที่เป็นเหล็ก จะต้องใช้วัสดุก่อสร้างที่เป็นเหล็กซึ่งเป็นสินค้าผลิตภายในประเทศ ไม่น้อยกว่าร้อยละ 90 ของปริมาณเหล็กที่ใช้ตามสัญญาก่อสร้างนี้

2. ผู้รับจ้างต้องแสดงหลักฐานเพื่อประกอบการพิจารณาว่าวัสดุก่อสร้างหรือครุภัณฑ์เป็นผลิตภัณฑ์ที่ผลิตภายในประเทศ อย่างใดอย่างหนึ่งแล้วแต่กรณีแสดงต่อผู้ว่าจ้างเมื่อผู้ว่าจ้างร้องขอ เพื่อประกอบการตรวจสอบของผู้ว่าจ้างว่าวัสดุก่อสร้าง/ครุภัณฑ์ที่ผู้รับจ้างนำมาใช้เป็นผลิตภัณฑ์ที่ผลิตในประเทศหรือไม่ ดังนี้

- 1) สำเนาใบรับรองสินค้าที่ผลิตในประเทศไทย Made in Thailand (MIT) ที่ออกโดยสภาอุตสาหกรรมแห่งประเทศไทย
- 2) ฉลากสินค้า ที่แสดงว่าเป็นสินค้าที่ผลิตในประเทศไทย
- 3) หลักฐานแสดงที่ตั้งของแหล่งผลิต ที่สามารถแสดงได้ว่าเป็นวัสดุก่อสร้างที่เป็นผลิตภัณฑ์ในประเทศ เช่นตำแหน่งที่ตั้งโรงไม้หิน ทำทราย บ่อดิน เป็นต้น

ลงชื่อ
(นางปณิธิ คีรินทร์)
ตำแหน่ง

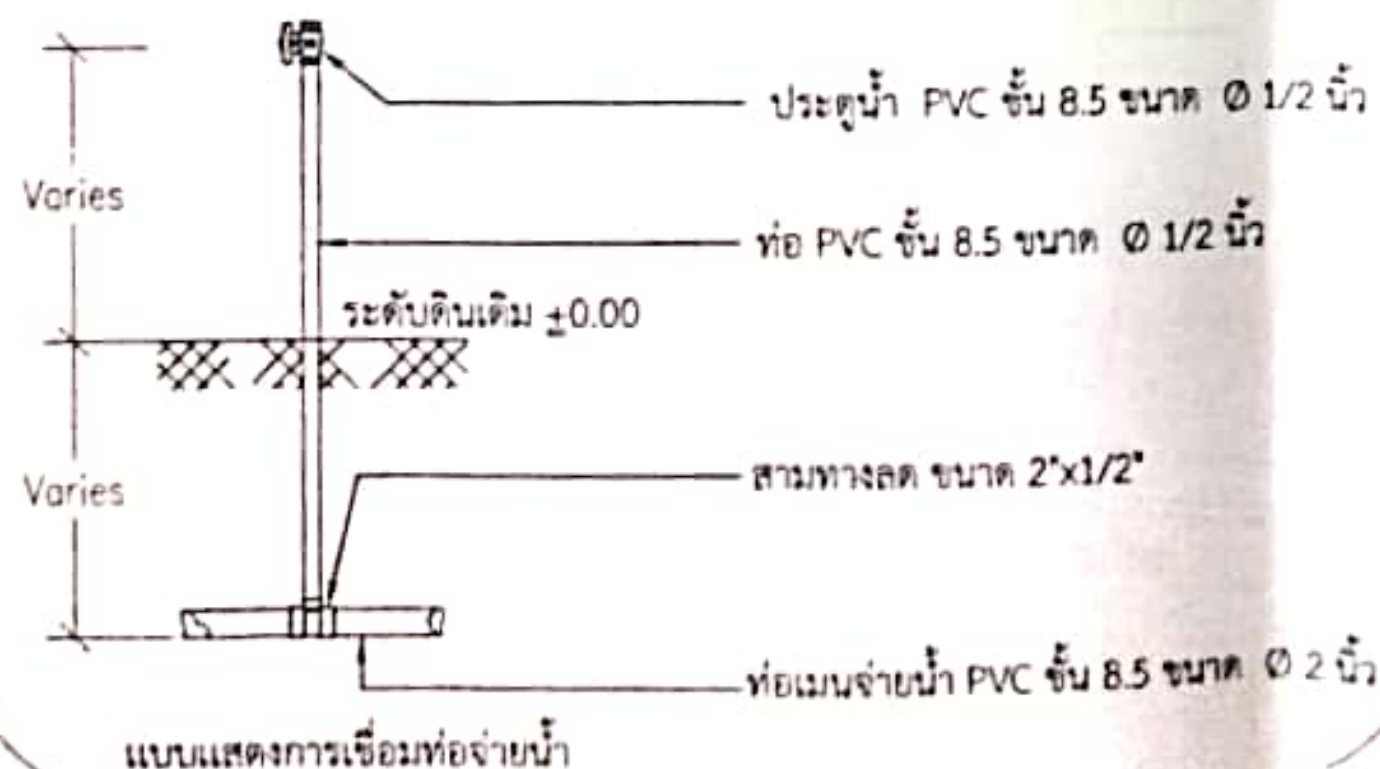

ลงชื่อ
(นายสมิทธิ คงแก้ว)
ปลัดองค์การบริหารส่วนตำบล

ลงชื่อ
(นายรัชชัย คังทอง)
นายช่างเขียนแบบชำนาญงาน

รวมระยะท่อเมนจ่ายน้ำ = 2,615 เมตร
*ตำแหน่งแนวท่อปรับเปลี่ยนได้ตามความเหมาะสม
ตามสภาพพื้นที่เพื่อประโยชน์สูงสุดแต่ระยะท่อยังคงเดิม





















จำนวน

จำนวน 1 ชุด
วันที่ 1/5

หน้าของ

หน้าของ 1/1

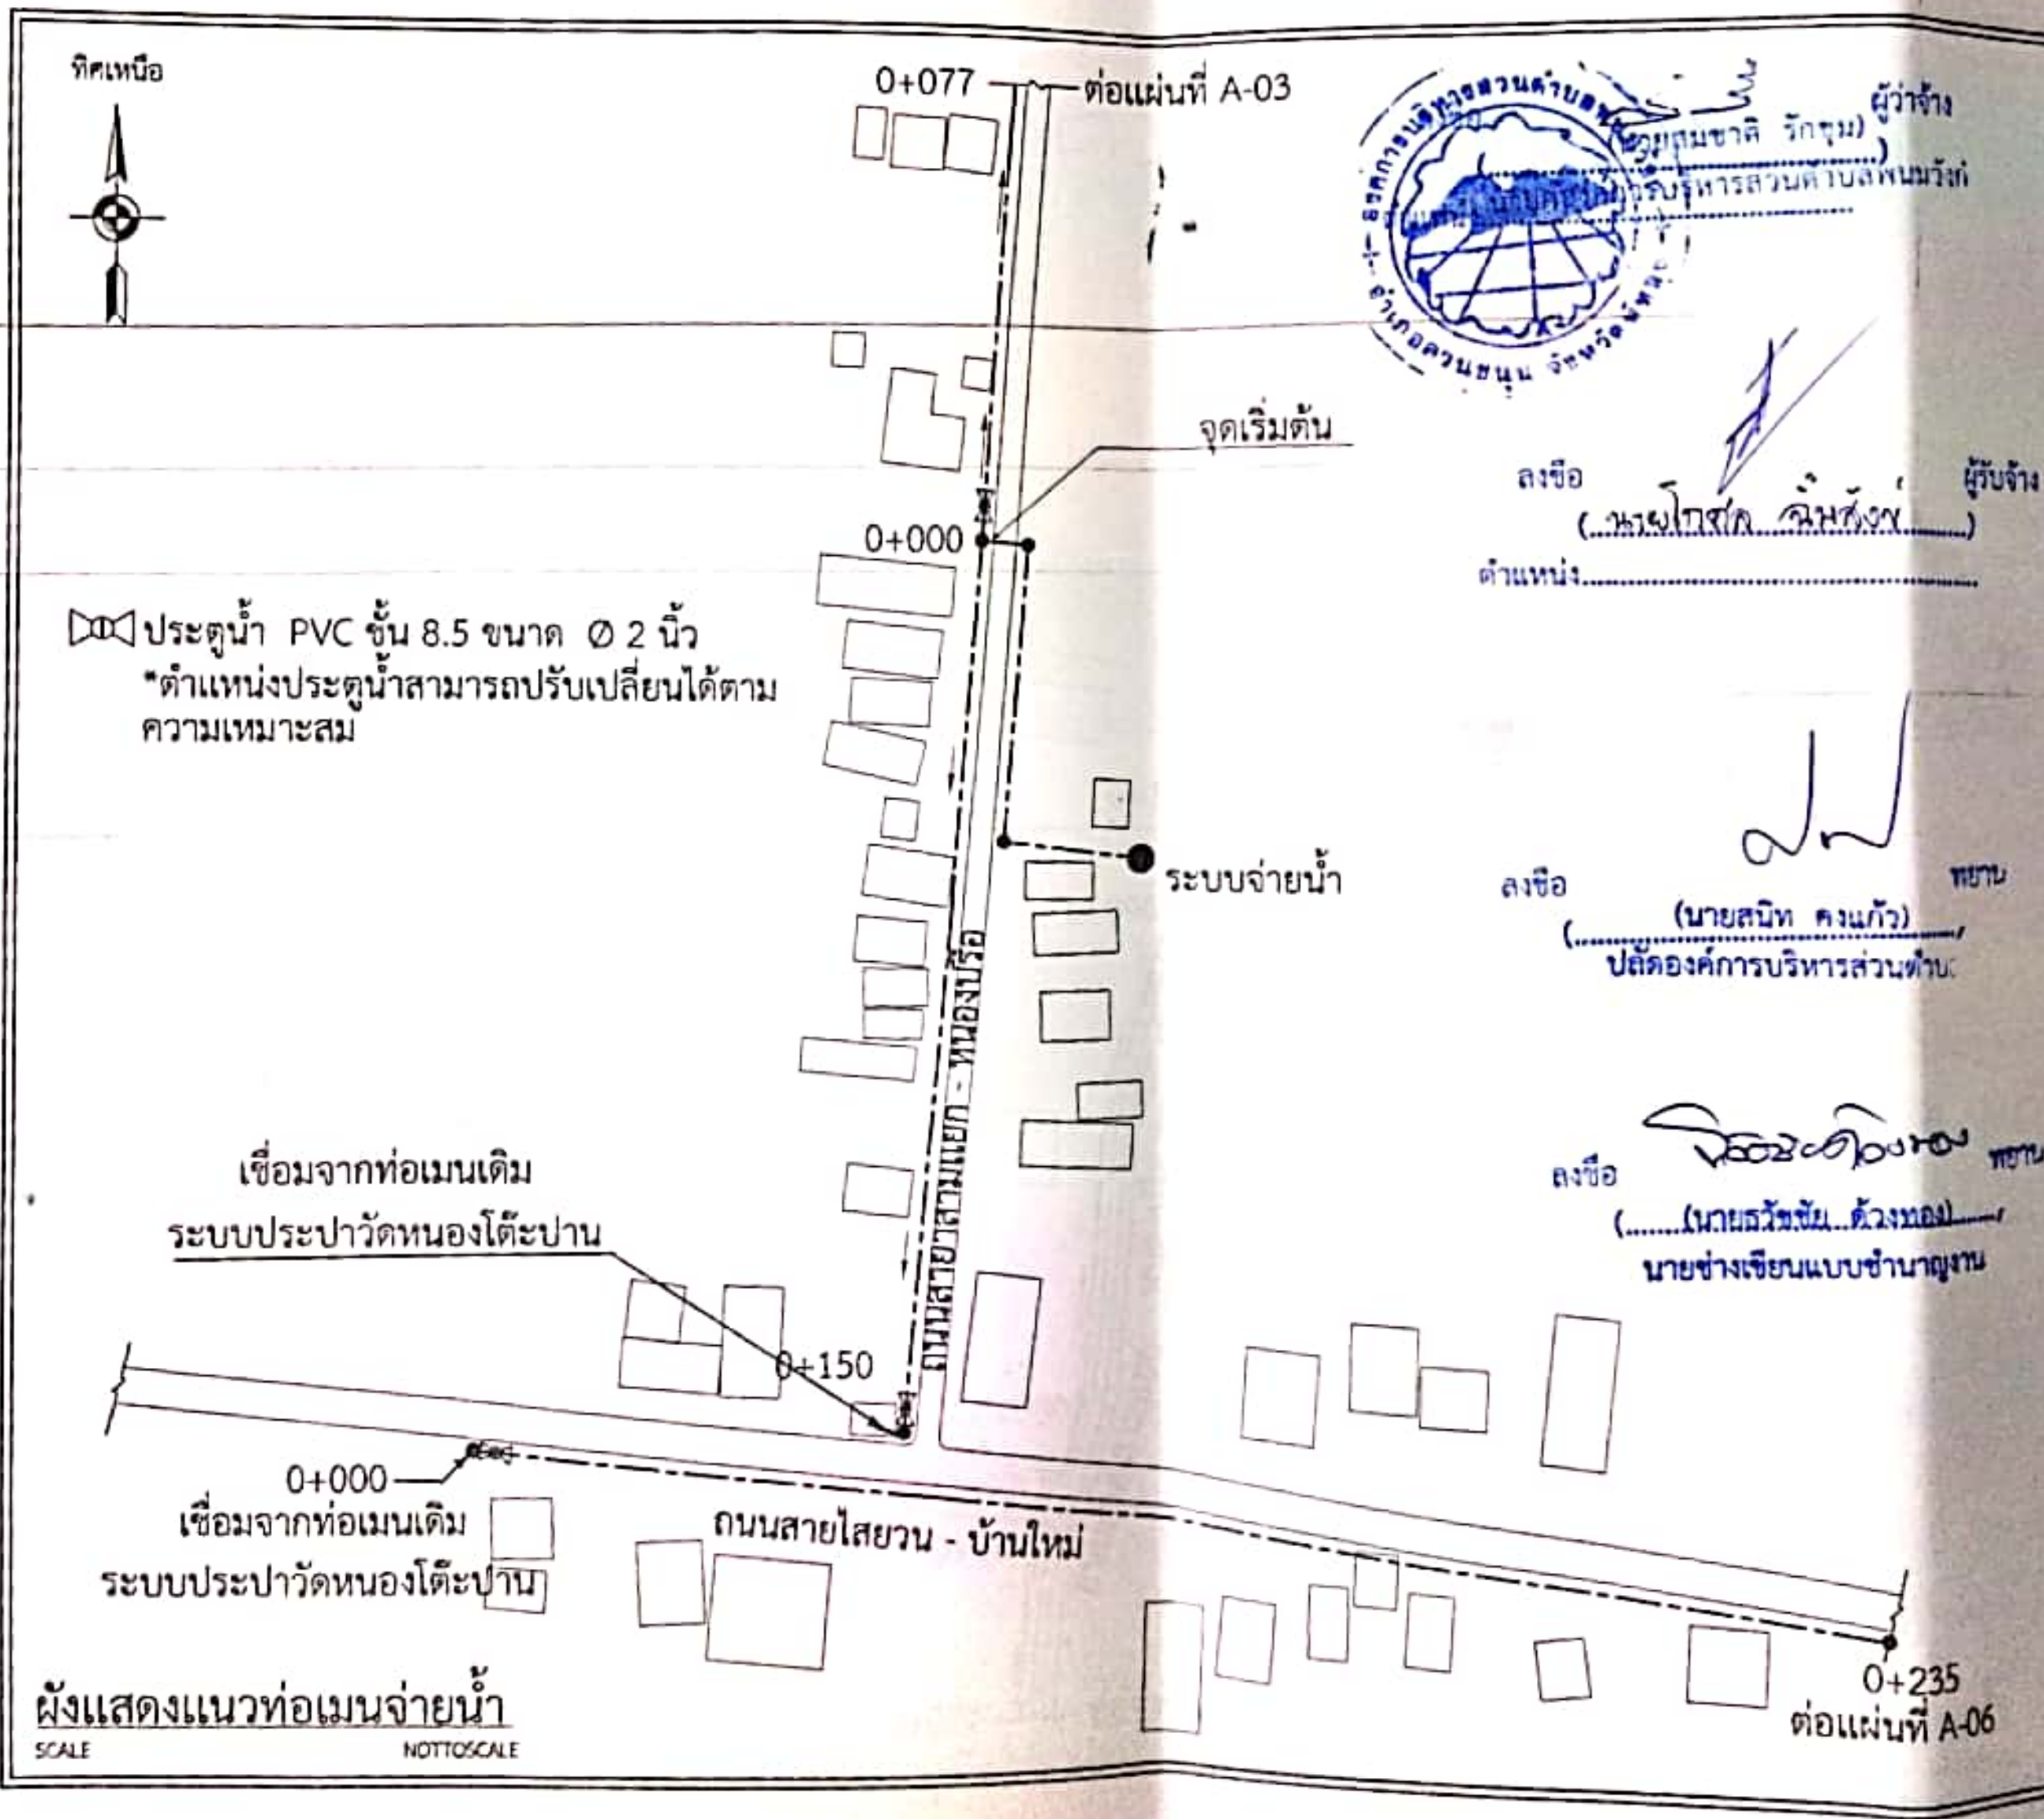


ผู้ว่าจ้าง
(นายอภิชาติ รัตนกุล)
ตำแหน่ง.....

ลงชื่อ (นายสมิท คงแก้ว)
ตำแหน่ง.....

ลงชื่อ (นายรัชชชัย ดวงทอง)
นายช่างเขียนแบบชำนาญงาน

แบบแสดง	
วันที่แบบแสดง	
ขนาดรวม 1:2,000	
แบบแสดง	แผ่นที่
28 / 2565	A-02
หน้าแผ่น	
2/8	

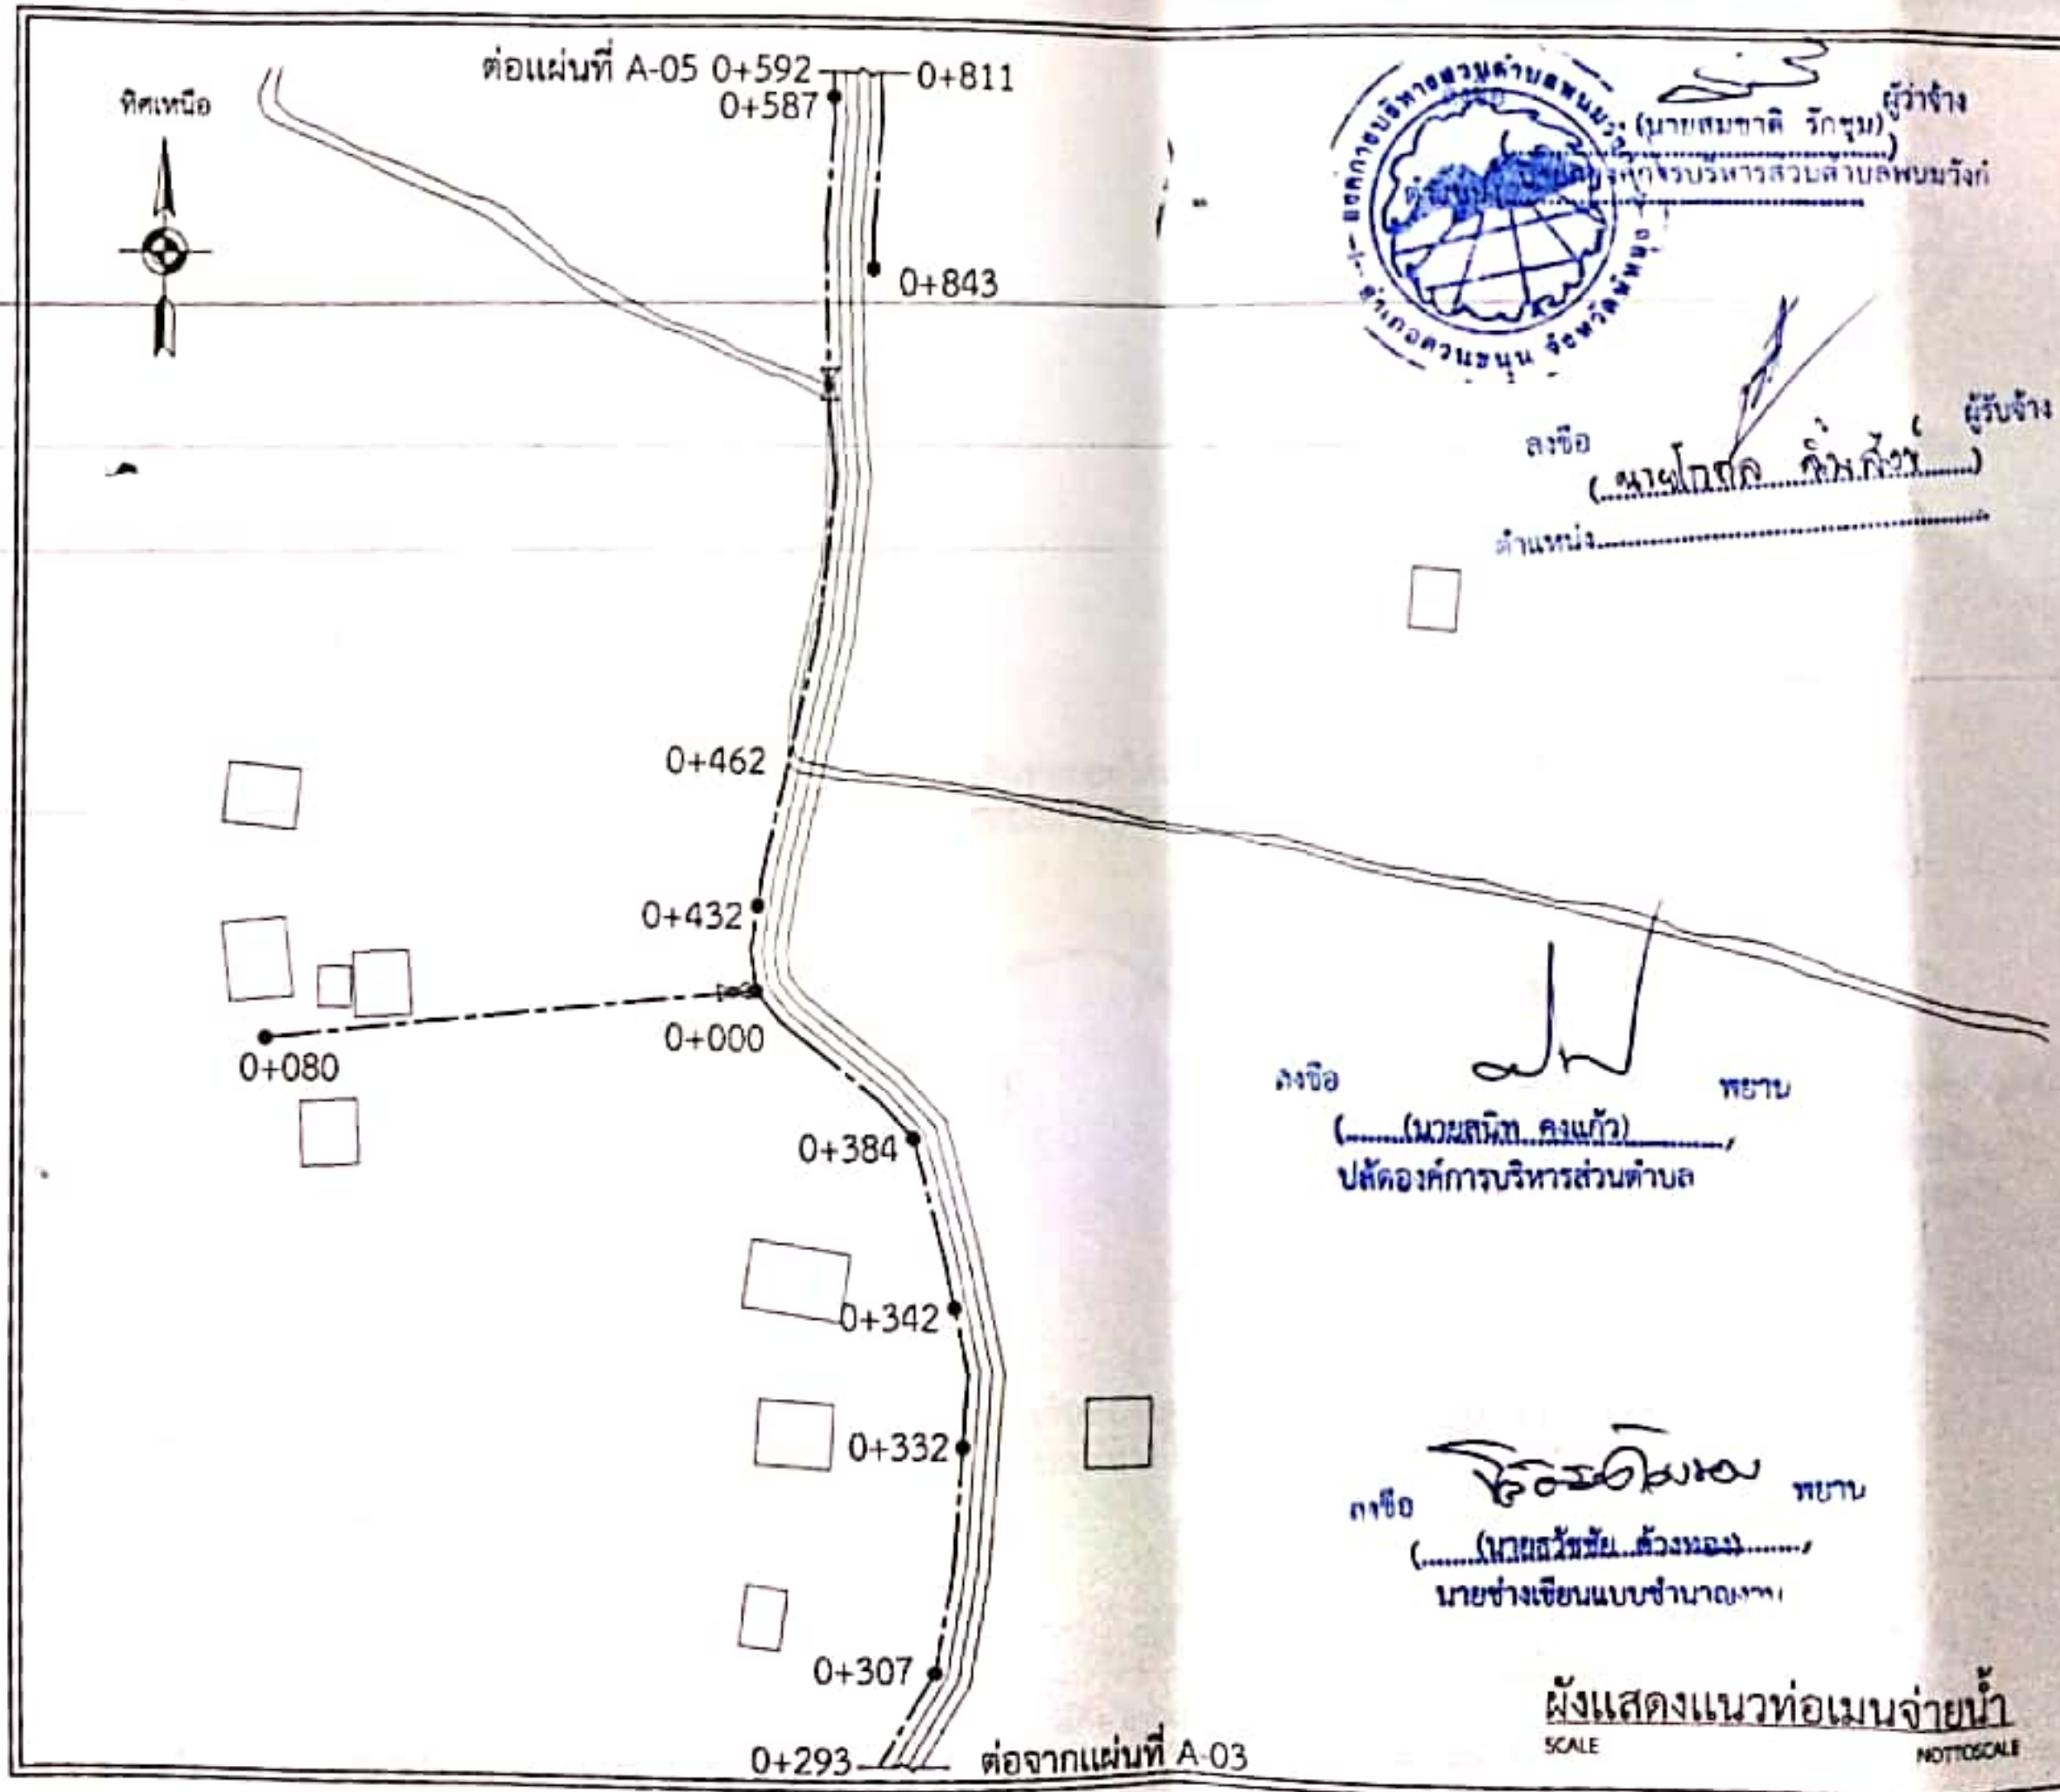

ผู้ว่าจ้าง
(นายสมชาติ ธิกุล)
ผู้อำนวยการส่วนตำบลพนมวัง
ลงชื่อ
(นายโกศล จันทวิทย์)
ตำแหน่ง

ลงชื่อ
(นายสมนึก คงแก้ว)
ปลัดองค์การบริหารส่วนตำบล
พยาน

ลงชื่อ
(นายสุวิทย์ ช่างทอง)
นายช่างเขียนแบบชำนาญการ
พยาน

ผังแสดงแนวท่อเมนจ่ายน้ำ
SCALE NOT TO SCALE



แบบแสดง ผังถนนจ่ายน้ำ	
มาตราส่วน	1:2,000
แบบเลขที่	แผ่นที่
29 / 2565	A-06
หน่วยเทศ	

ทิศเหนือ



ลงชื่อ

(นายสมชาติ ใจสูง)

ตำแหน่ง นายกองค์การบริหารส่วนตำบล



ลงชื่อ

(นายโกศล จันทะ)

ผู้รับจ้าง

ตำแหน่ง

เดินท่อลอดใต้ถนน หุ้มด้วยท่อเหล็ก GS 3 นิ้ว
ระยะทาง 6 เมตร

ลงชื่อ

(นายสมนึก คงแก้ว)

ปลัดองค์การบริหารส่วนตำบล

ลงชื่อ

(นายรัชชัย คำทอง)
นายช่างเขียนแบบชำนาญงาน

เดินท่อลอดใต้ถนน หุ้มด้วยท่อเหล็ก GS 3 นิ้ว
ระยะทาง 6 เมตร

ผังแสดงแนวท่อเมนจ่ายน้ำ

SCALE

NOT TO SCALE










แบบแสดง

มาตราส่วน 1:2,000

แบบเลขที่ 29 / 2365
แผ่นที่ A-05
5/8

หมายเหตุ

ทิศเหนือ



ผู้ว่าจ้าง
(นายสมชาติ รักชุม)

ลงชื่อ
(นางเอกกมล จันทร์ดี)
ตำแหน่ง.....

เดินท่อลอดใต้ถนน หุ้มด้วยท่อเหล็ก GS 3 นิ้ว
ระยะทาง 6 เมตร

0+235
ต่อจากแผ่นที่ A-02

ถนนสายไสยวาน - บ้านใหม่

ถนนสายไสยวาน - บ้านใหม่

0+235
ต่อจากแผ่นที่ A-02

0+440

0+568
ต่อแผ่นที่ A-07

ลงชื่อ
(นายสมนึก พงษ์ดี)
ปลัดองค์การบริหารส่วนตำบล

ลงชื่อ
(นายรัชชัย คังทอง)
นายช่างเขียนแบบชำนาญงาน

ผังแสดงแนวท่อเมนจ่ายน้ำ
SCALE NOT TO SCALE



กรมทรัพยากรน้ำ
กระทรวงทรัพยากรธรรมชาติและสิ่งแวดล้อม

โครงการ

ปรับปรุงระบบจ่ายน้ำประปา













แบบแสดง

ผังท่อเมนจ่ายน้ำ

มาตราส่วน 1:2,000

แบบเลขที่

แผ่นที่

29 / 2563

A-06

หมายเหตุ

ทิศเหนือ



ผู้ว่าจ้าง
(นายสมชาติ วัชรกุล)

ลงชื่อ (นางโกมล จันทน์) ผู้รับจ้าง
ตำแหน่ง.....

เดินท่อลอดใต้ถนน หุ้มด้วยท่อเหล็ก GS 3 นิ้ว
ระยะทาง 6 เมตร

ถนนสายไสยวน - บ้านใหม่

0+235
ต่อจากแผ่นที่ A-02

0+440

ถนนสายไสยวน - บ้านใหม่

0+235
ต่อจากแผ่นที่ A-02

0+568
ต่อแผ่นที่ A-07

ลงชื่อ (นายสมิทธิ์ คงแก้ว) พยาน
ปลัดองค์การบริหารส่วนตำบล

ลงชื่อ (นายรัชชัย ค้างทอง) พยาน
นายช่างเขียนแบบชำนาญงาน

ผังแสดงแนวท่อเมนจ่ายน้ำ

SCALE

NOT TO SCALE


















แบบแสดง

ผังท่อเมนจ่ายน้ำ

มาตราส่วน 1:2,000

แบบเลขที่

29 / 2565

แผ่นที่

A-06

6/8

หมายเหตุ

ทิศเหนือ



ลงชื่อ

(นายสมชาย งาม) (นายกองการบริหาร)

(นายสมชาย งาม)



ลงชื่อ

(นางสาวไกรดี จันทพงษ์) (ผู้รับจ้าง)

ตำแหน่ง

เดินท่อลอดใต้ถนน หุ้มด้วยท่อเหล็ก GS 3 นิ้ว
ระยะทาง 6 เมตร

ถนนสายไสยวน - บ้านใหม่

0+568
ต่อจากแผ่นที่ A-06

0+808
ต่อแผ่นที่ A-08

ถนนสายระหว่างควม - ปรางหมู่

ลงชื่อ

(นายสนธิ คงแก้ว) (นายสนธิ คงแก้ว)
ปลัดองค์การบริหารส่วนตำบล

พยาน

ลงชื่อ

(นายธวัชชัย ค้างทอง) (นายธวัชชัย ค้างทอง)
นายช่างเขียนแบบชำนาญงาน

พยาน

ผังแสดงแนวท่อเมนจ่ายน้ำ

SCALE

NOTTOSCALE



กรมทรัพยากรน้ำ
กระทรวงทรัพยากรธรรมชาติและสิ่งแวดล้อม

โครงการ

ปรับปรุงถนนสายไสยวน
หมู่ 2 ตำบลไสยวน
อำเภอควนขนุน จังหวัดพัทลุง

สถานที่ก่อสร้าง

หมู่ 2 ตำบลไสยวน
อำเภอควนขนุน จังหวัดพัทลุง

สำรวจ/ออกแบบ

(นายธวัชชัย ค้างทอง)









แบบแปลน

ใช้ต่อแบบจ่ายน้ำ


มาตรฐาน 12,000

แบบเลขที่

29 / 2565

หน้าต่อ

ทิศเหนือ

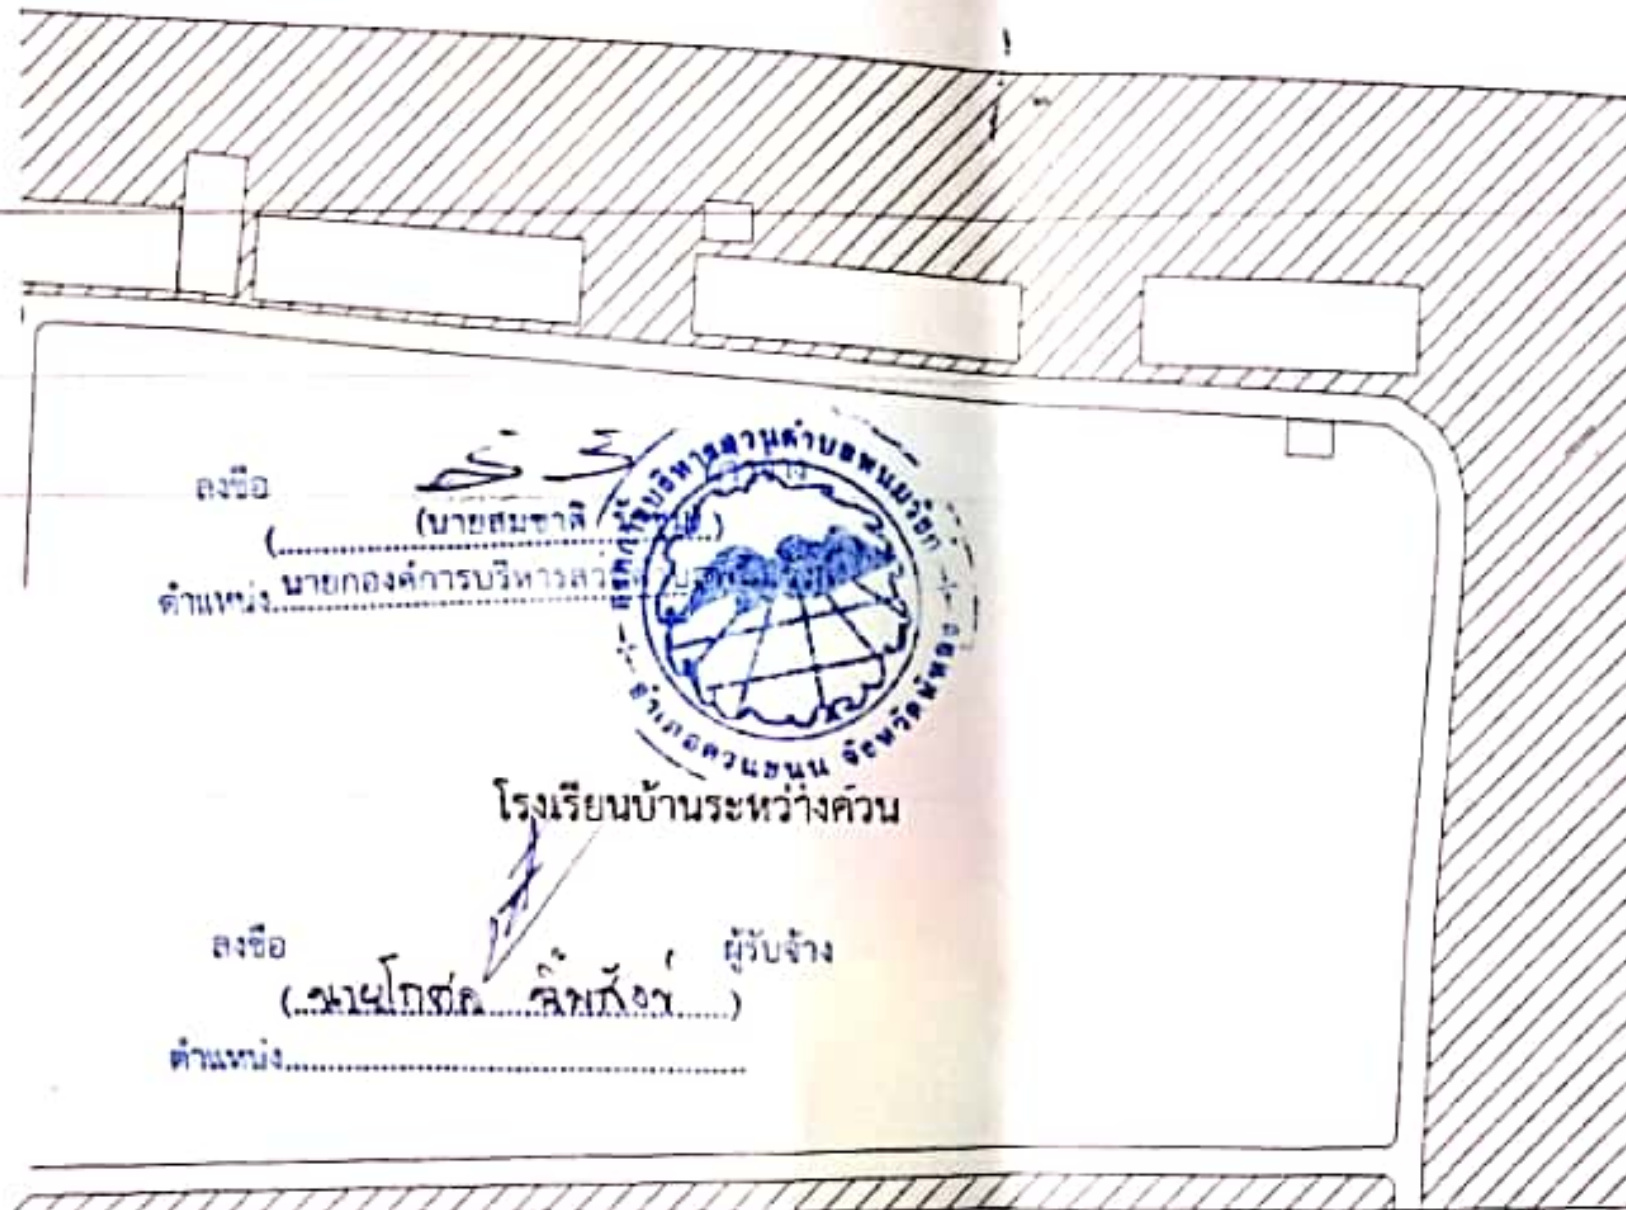

ลงชื่อ
(นายสมชาติ)
ตำแหน่ง นายกองค์การบริหารส่วนตำบล



โรงเรียนบ้านระหวางควน

ลงชื่อ
(นายโกศล หิรัญกิจ) ผู้รับจ้าง
ตำแหน่ง

ถนนสายไสยวน - บ้านใหม่

0+808
ต่อจากแผ่นที่ A-07

0+876

ลงชื่อ
(นายสมิท คงแก้ว)
ปลัดองค์การบริหารส่วนตำบล

ผังแสดงแนวท่อเมนจ่ายน้ำ
SCALE NOT TO SCALE

ลงชื่อ
(นายรัชชัย คังทอง)
นายช่างเขียนแบบชำนาญงาน



องค์การบริหารส่วนตำบล
ม. ๑๓๓/๑๓๓

โครงการ
















มาตรฐาน 1.2,000

แบบเลขที่

29 / 2545

แผ่นที่

A-08

บ.๒

หมายเหตุ