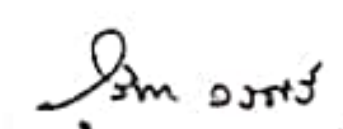
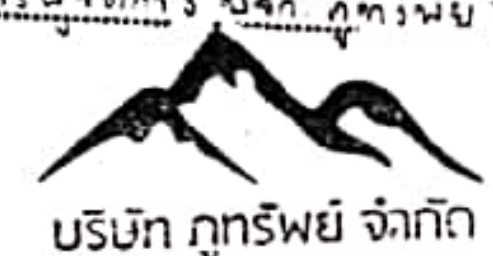


ลงชื่อ  ผู้ว่าจ้าง
(นาย สมชาติ ไร่กุล)
ตำแหน่ง นายก อบต.พนมวังก

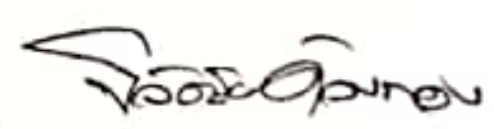


ลงชื่อ  ผู้รับจ้าง
(นายวันชัย ไร่กุล)
ตำแหน่ง กรรมการผู้จัดการ บจก. ภูธรพิชัย



โครงการปรับปรุงซ่อมแซมห้องน้ำห้องส้วม โรงเรียนบ้านเขาพนม
อาคาร 601/26
สถานที่ รร.บ้านเขาพนม ต.พนมวังก อ.ควนขนุน จ.พัทลุง

ลงชื่อ  พยาน
(นายวันชัย แสงจันทร์)
ผู้อำนวยการกองช่าง

 
 
ลงชื่อ  พยาน
(นายวันชัย ไร่กุล)
กรรมการผู้จัดการ บจก. ภูธรพิชัย

ข้อกำหนดเกี่ยวกับการใช้วัสดุก่อสร้างและครุภัณฑ์ตามสัญญาก่อสร้างเพื่อส่งเสริมการใช้สินค้า/ผลิตภัณฑ์ที่ผลิตในประเทศ

1 ผู้รับจ้างต้องใช้วัสดุก่อสร้างหรือครุภัณฑ์ที่เป็นส่วนประกอบของงานก่อสร้าง(ถ้ามี) ตามโครงการก่อสร้างนี้โดยต้องเป็นวัสดุก่อสร้างหรือครุภัณฑ์ที่ผลิตภายในประเทศ ไม่น้อยกว่าร้อยละ 60 ของมูลค่าวัสดุก่อสร้างที่ใช้ในโครงการก่อสร้างนี้ถ้าหากงานก่อสร้างนี้มีวัสดุก่อสร้างที่เป็นเหล็ก จะต้องใช้วัสดุก่อสร้างที่เป็นเหล็กซึ่งเป็นสินค้าผลิตภายในประเทศ ไม่น้อยกว่าร้อยละ 90 ของปริมาณเหล็กที่ใช้ตามสัญญาก่อสร้างนี้

 
2 ผู้รับจ้างต้องแสดงหลักฐานเพื่อประกอบการพิจารณาว่าวัสดุก่อสร้างหรือครุภัณฑ์ที่ผลิตภายในประเทศ อย่างใดอย่างหนึ่งมีแหล่งกำเนิดแหล่งต่อผู้ว่าจ้างเมื่อผู้ว่าจ้างร้องขอ เพื่อประกอบการตรวจสอบของผู้ว่าจ้างว่าวัสดุก่อสร้าง/ครุภัณฑ์ที่ผู้รับจ้างนำมาใช้เป็นผลิตภัณฑ์ที่ผลิตในประเทศหรือไม่ ดังนี้

 
- 1) สำเนาใบรับรองสินค้าที่ผลิตในประเทศ Made in Thailand (MIT) ที่ออกโดยสภาอุตสาหกรรมแห่งประเทศไทย
- 2) ฉลากสินค้า ที่แสดงว่าเป็นสินค้าที่ผลิตในประเทศไทย
- 3) หลักฐานแสดงที่ใด ๆ ของแหล่งผลิต ที่สามารถแสดงได้ว่าเป็นวัสดุก่อสร้างที่เป็นผลิตภัณฑ์ในประเทศ เช่นค่าแรงของพื้นที่ใด ๆ ไม่ขึ้น ค่าเช่า บ่อดิน เป็นต้น

 
ลงชื่อ  ผู้รับจ้าง
ตำแหน่ง 
บริษัท  จำกัด



ลงชื่อ  ตำแหน่ง 
ตำแหน่ง 

 
ลงชื่อ  ตำแหน่ง 




 










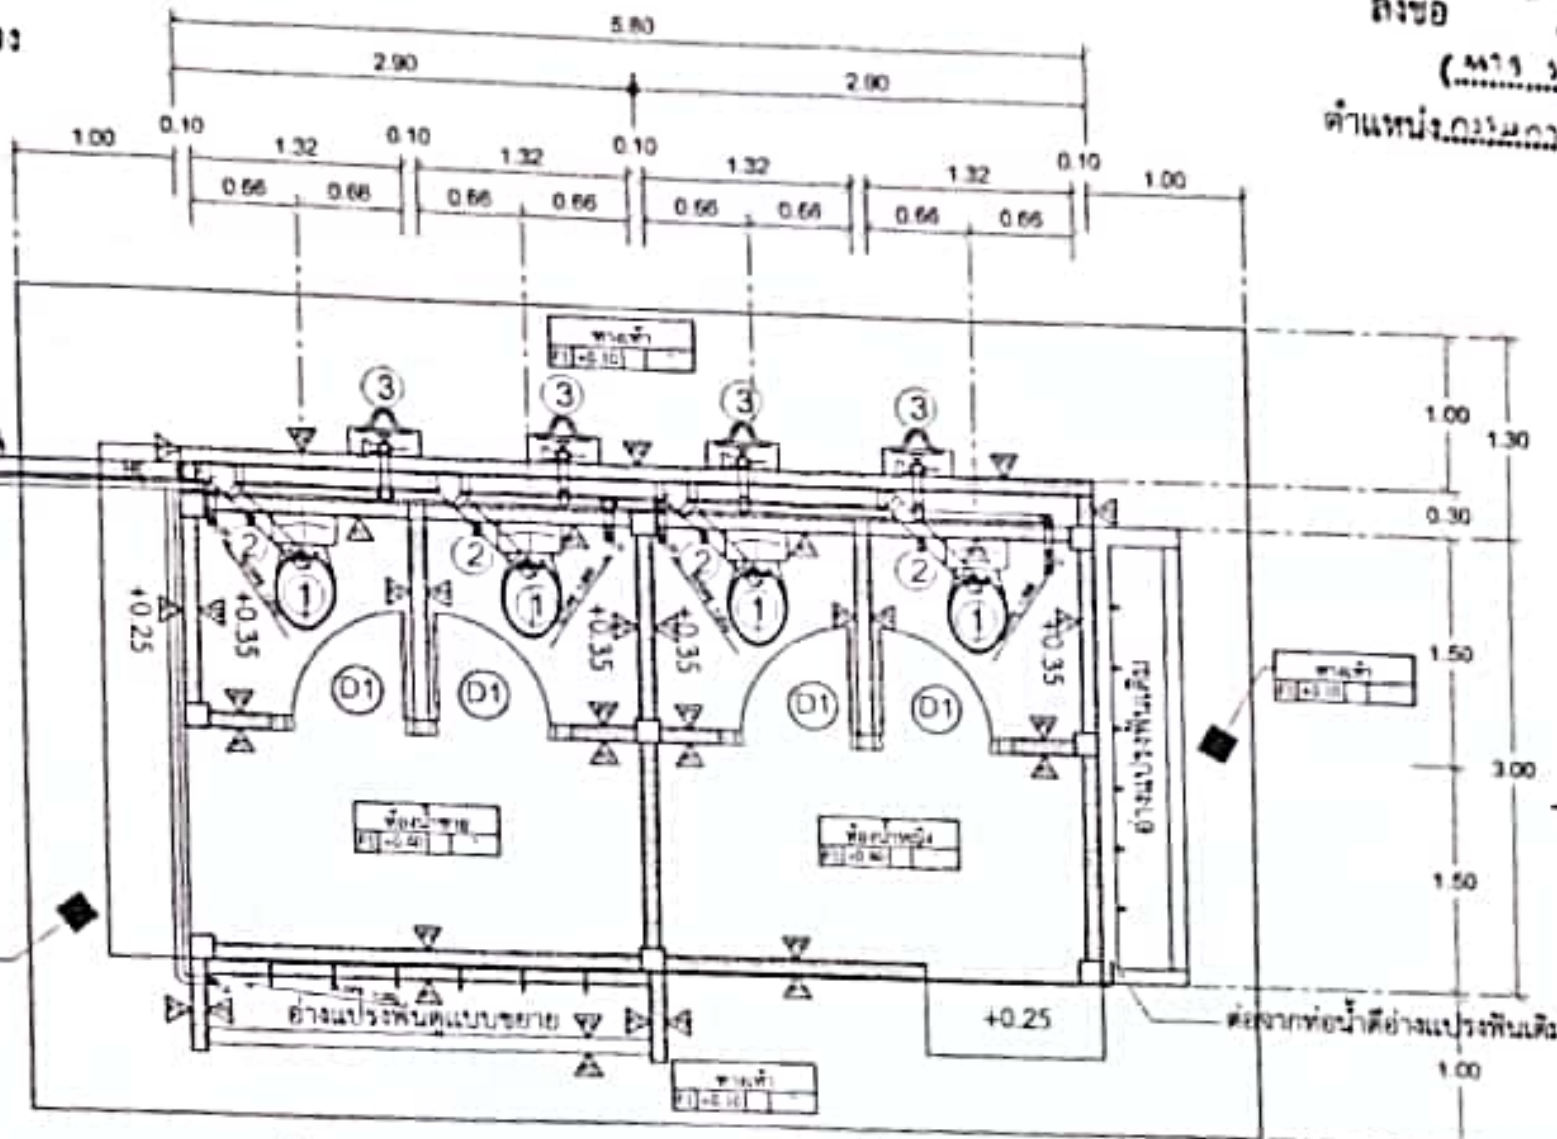


ผู้ว่าจ้าง

ท่อโศกร PVC Ø 4" ชั้น 13.5

SLOPE 1:200

ท่อน้ำทิ้ง PVC Ø 2" ชั้น 13.5



ลงชื่อ

(นายวันชัย แสงจันทร์)

ผู้อำนวยการกองช่าง

พยาน

แปลนพื้น ห้องน้ำ

SCALE 1:50

ลงชื่อ

(นายวันชัย แสงจันทร์)

ตำแหน่งกรรมการผู้รับผิดชอบ

ผู้รับจ้าง












แบบแสดง
แปลนพื้น

มาตราส่วน 1:50

แบบเลขที่ 38 / 2565
แผ่นที่ A-02
2/8

หมายเหตุ

รายการผนัง		รายการอุปกรณ์ห้องน้ำ	
⚠	- ผนังทาสีน้ำพลาสติก	①	โถส้วมถังระบบบราวน้ำ
⚠	- ผนังก่ออิฐบุฉาบปูน (ทาสีและฉาบเรียบ)	②	ฝักบัวชำระสายอ่อน
		③	โถปัสสาวะชาย
		④	บ่อซึมท่อ คสล. Ø 80 มม.
		⑤	ถังบำบัดน้ำเสียจุจุ 1,000 L
		FD	รูน้ำทิ้งที่พื้นเป็นชนิดกันลื่น
รายการพื้น			
F1	- พื้น คสล. ปูกระเบื้องเซรามิก (ขนาด 30x30 ซม. และสี เกล็ดลายหิน)		




ลงชื่อ (นาย วัฒนา วรศรี) ผู้รับจ้าง
ตำแหน่ง: กรรมการ ผู้จัดจ้าง
บริษัท ภูธรพิทย จำกัด


















แบบแปลน

แปลนหลังคา

มาตราส่วน 1:50

แบบเลขที่

38 / 2565

หน้า

3/8

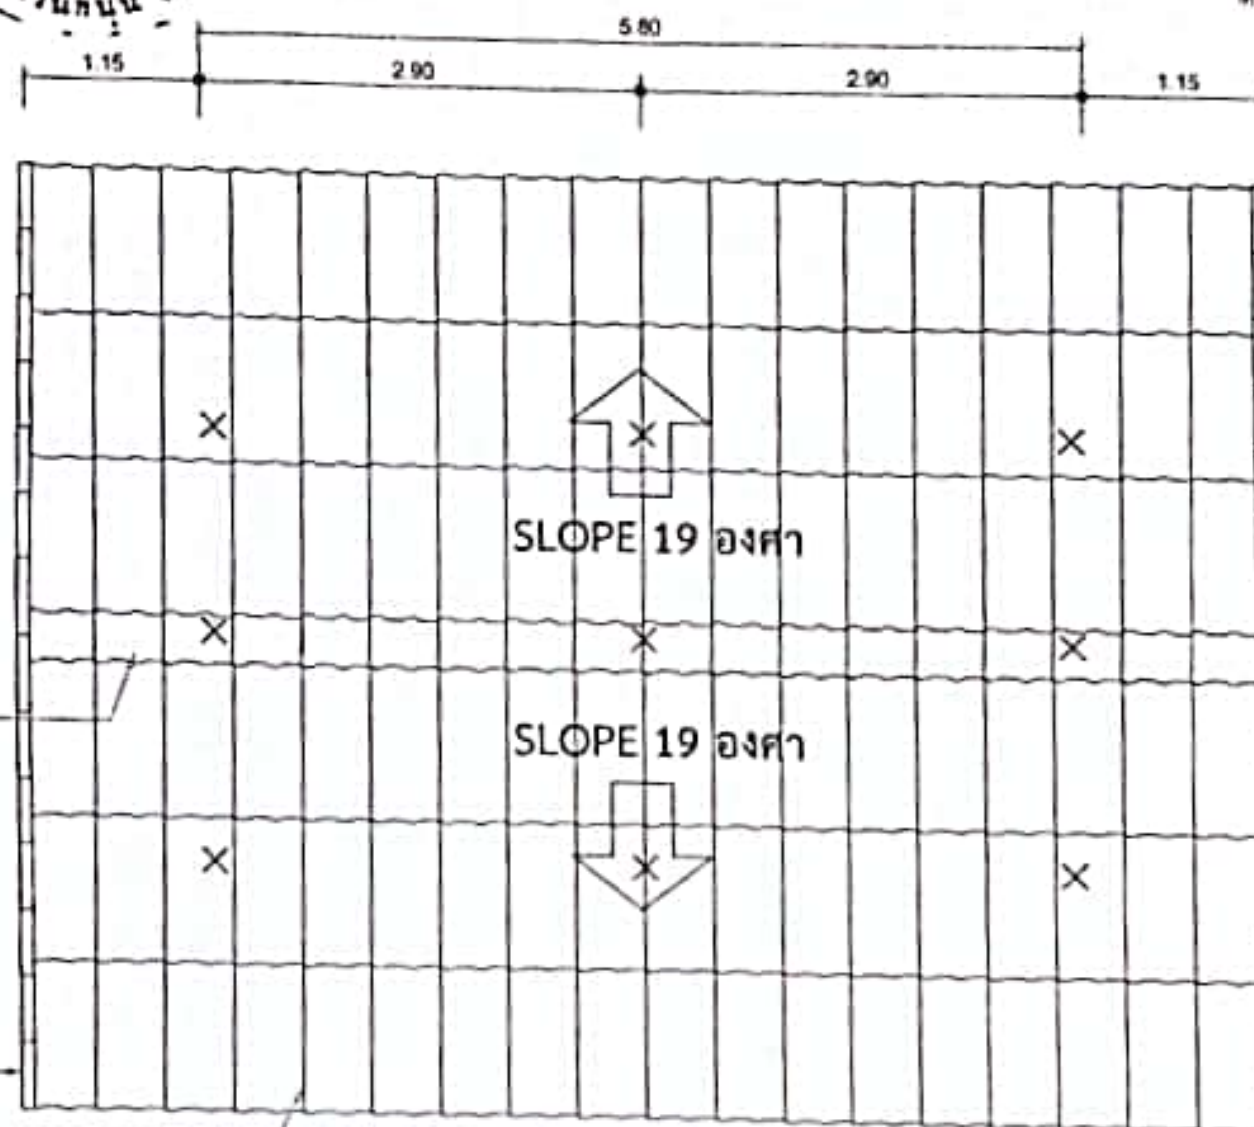
หมายเหตุ

ลงชื่อ (นาย ธีรชัย ตัวทอง) พยาน
ผู้อำนวยการกองช่าง

กรอบเส้นกระเบื้องลอนคู่สีซีเมนต์ ขนาด 5 mm.

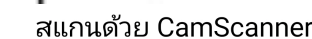
กรอบข้างกระเบื้องลอนคู่สีซีเมนต์ ขนาด 5 mm.

กระเบื้องลอนคู่สีซีเมนต์ ขนาด 5 mm.



แปลนหลังคา
SCALE 1:50

ลงชื่อ (นาย ธีรชัย ตัวทอง) พยาน
ผู้ชำนาญการเขียนแบบช่างสถาปัตย์

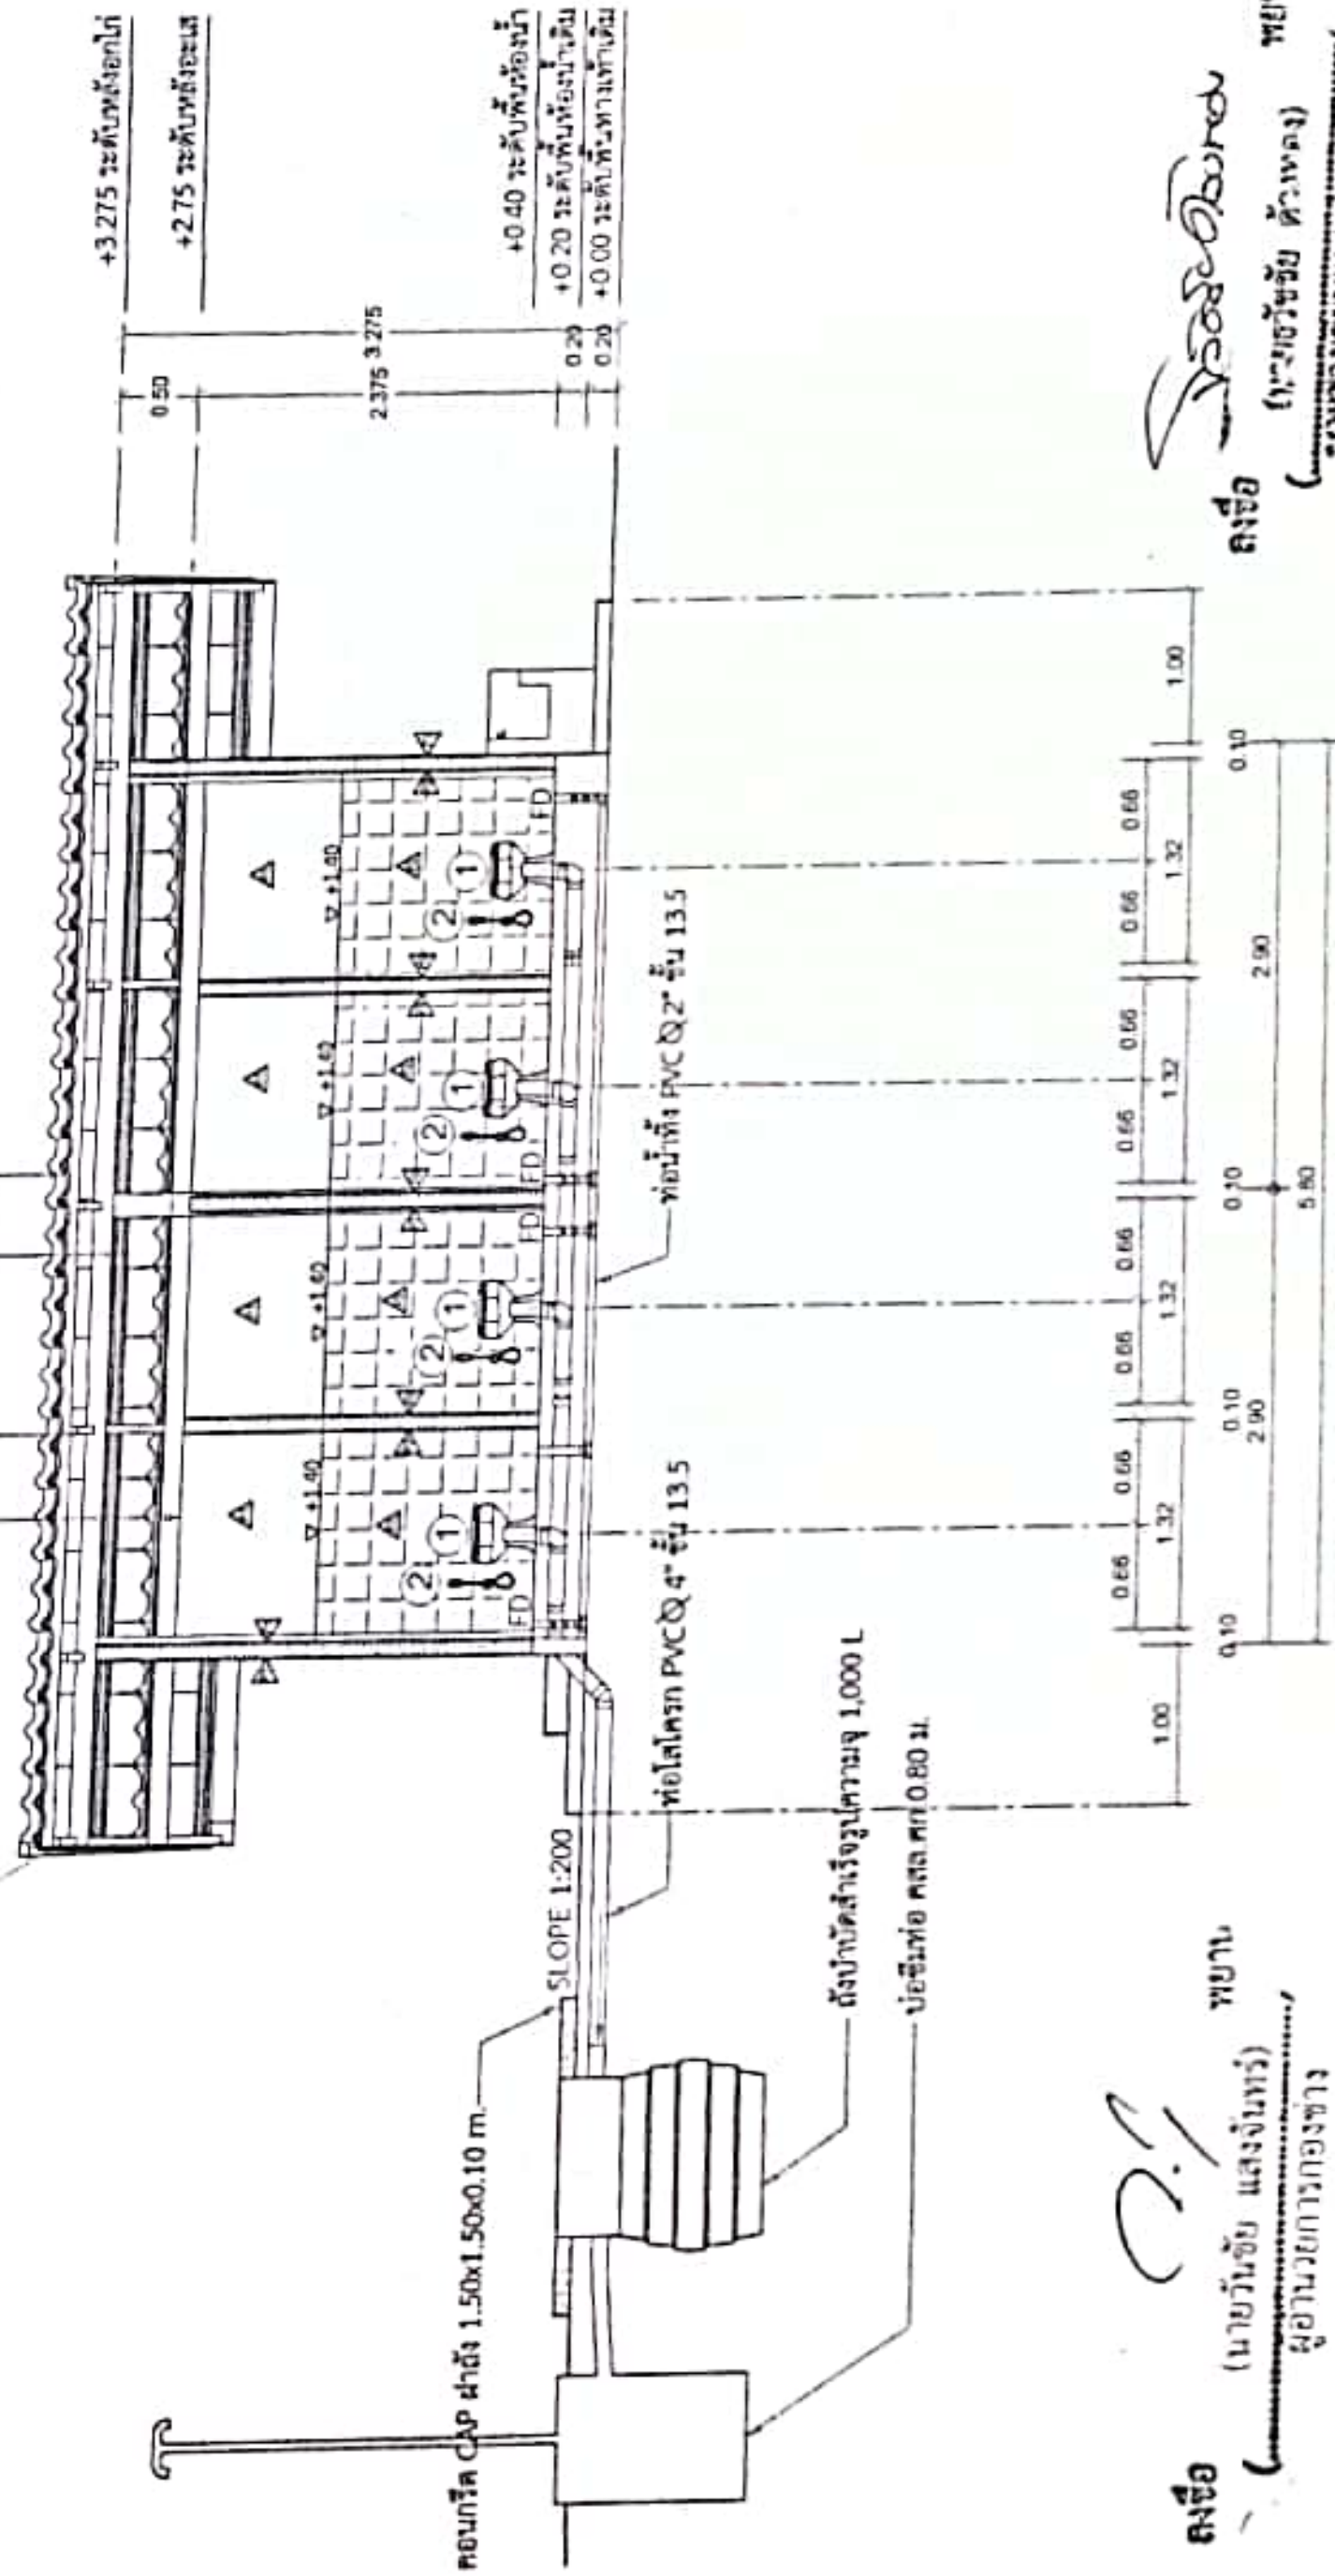




ผู้ว่าจ้าง
(นายวันชัย แสงจันทร์)
ผู้อำนวยการกองช่าง

ชั้นพื้นเหล็กกล่อง 100x50x2.3 มม. @ 1.35 m
อะไหล่เหล็กกล่อง 125x50x2.3 มม.

กรอบข้างกระเบื้องลอนคู่สีซีเมนต์ หนา 5 มม.



คอนกรีต C/P ผาตั้ง 1.50x1.50x0.10 m

SLOPE 1:200

ท่อโคร PVC 4\"/>

ถังบำบัดสำเร็จรูปความจุ 1,000 L

บ่อซึมท่อ คลส หนา 0.80 m

ท่อน้ำทิ้ง PVC 2\"/>

ลงชื่อ

(นายวันชัย แสงจันทร์)

ผู้อำนวยการกองช่าง

พยาน

(ลงชื่อ)

ลงชื่อ













เขียนแบบ

(นายวันชัย ตัวทอง)

ตรวจสอบ

(นายวันชัย ตัวทอง)

ผู้ควบคุมงานแบบที่ 100/2565

เห็นชอบ

(นายวันชัย ตัวทอง)

ปลัดองค์การบริหารส่วนตำบล...

อนุมัติ

(นายวันชัย ตัวทอง)

นายกองค์การบริหารส่วนตำบล...

แบบแสดง

SECTION B

มาตราส่วน 1:50

แบบเลขที่

38 / 2565

แผ่นที่

A-05

5/8

หมายเหตุ

SECTION
SCALE 1:50



ผู้ว่าจ้าง

ลงชื่อ

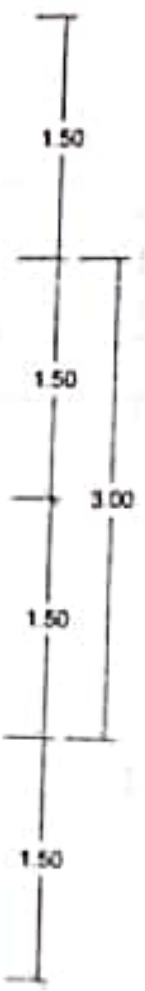
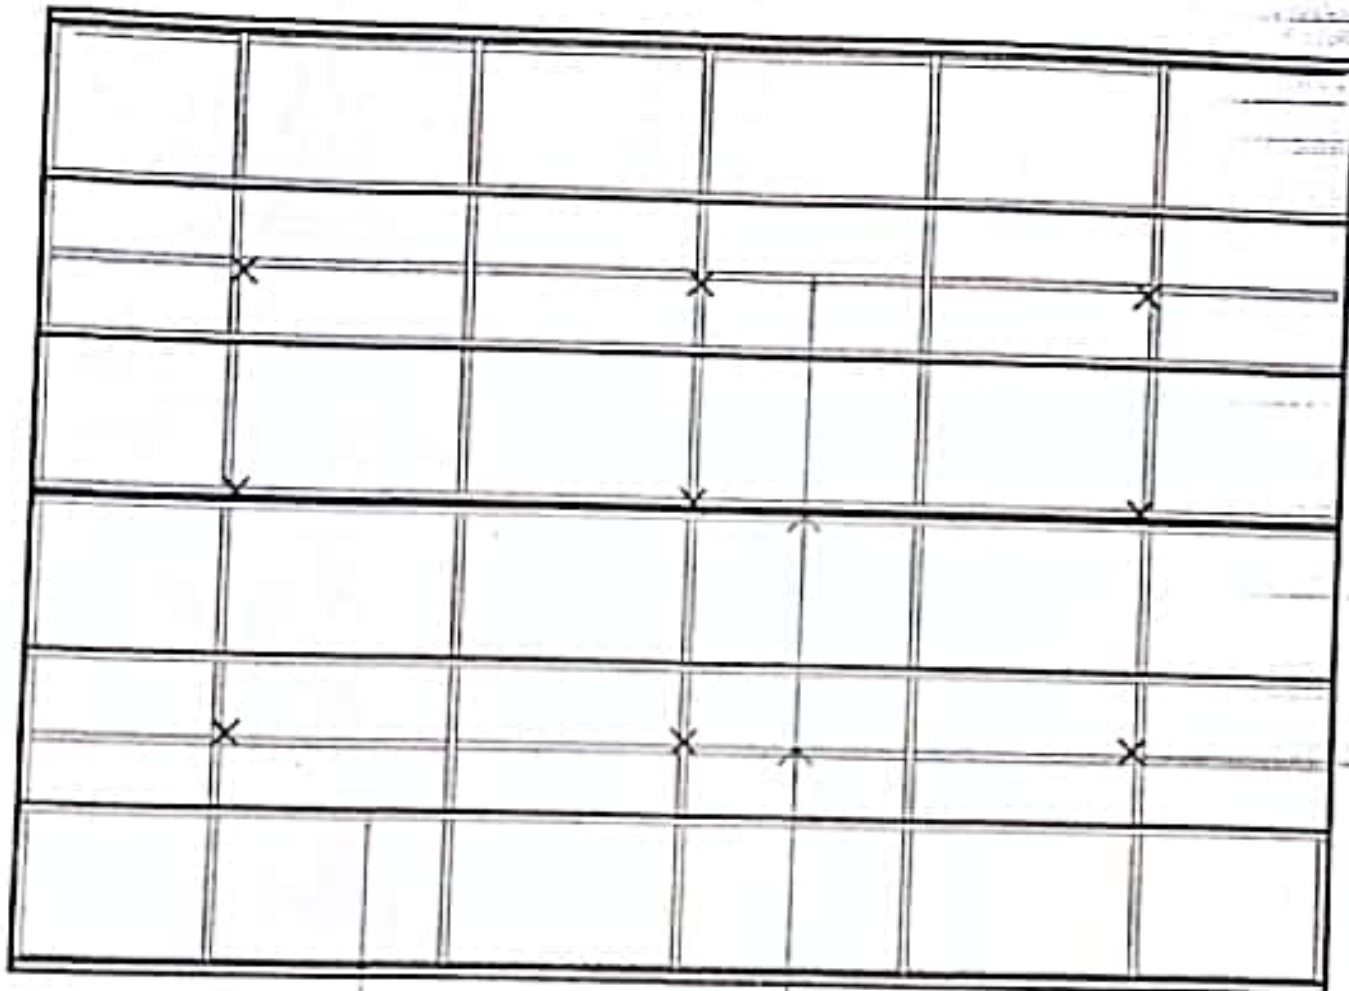
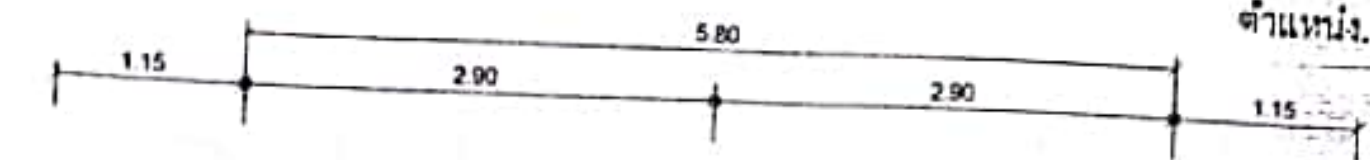
(นายวันชัย แสงจันทร์)
ผู้อำนวยการกองช่าง

พยาน

ลงชื่อ

(นายธวัชชัย คำทอง)
นายช่างเขียนแบบช่าง ๒ งาน

พยาน



ตะแกล็กกล่อง 125x50x2.3 mm.

แปเหล็ก C- 75x45x2.3 mm @ 1.00 m.

จันทันเหล็ก กล่อง 100x50x2.3 mm. 7 EQ @ 1.35 = 8.10

แปลนโครงหลังคา
SCALE 1:50

ลงชื่อ (นาย วิชาญ) ผู้รับจ้าง
ตำแหน่ง วิศวกร






สถานที่ก่อสร้าง

โรงเรียนบ้านเขาหม
หมู่ที่ ๑ ตำบลหม
อำเภอควนขนุน จังหวัดพัทลุง

สำรวจ/ออกแบบ

วิจิตร วิจิตร
(นายธวัชชัย คำทอง)
นายช่างเขียนแบบช่าง ๒ งาน

เขียนแบบ

(นายธวัชชัย คำทอง)
นายช่างเขียนแบบช่าง ๒ งาน

ตรวจสอบ

(นายวันชัย แสงจันทร์)
ผู้อำนวยการกองช่าง

เห็นชอบ

(นายธวัชชัย คำทอง)
ปลัดกองการช่างส่วนช่าง

อนุมัติ

(นายธวัชชัย คำทอง)
นายกองค์การบริหารส่วนตำบลหม

แบบแสดง

แปลนโครงหลังคา

มาตราส่วน 1:50

แบบเลขที่

38 / 2563

แผ่นที่

A-06

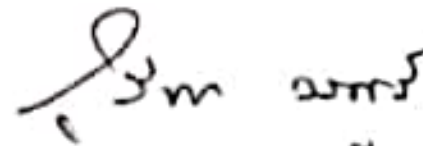
6/8

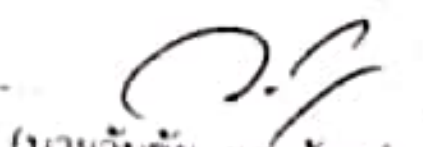
หมายเหตุ

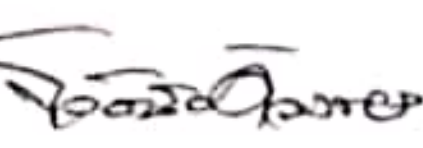
แบบขยายดั่งนำบัตสำเร็จรูปและป่อซึม

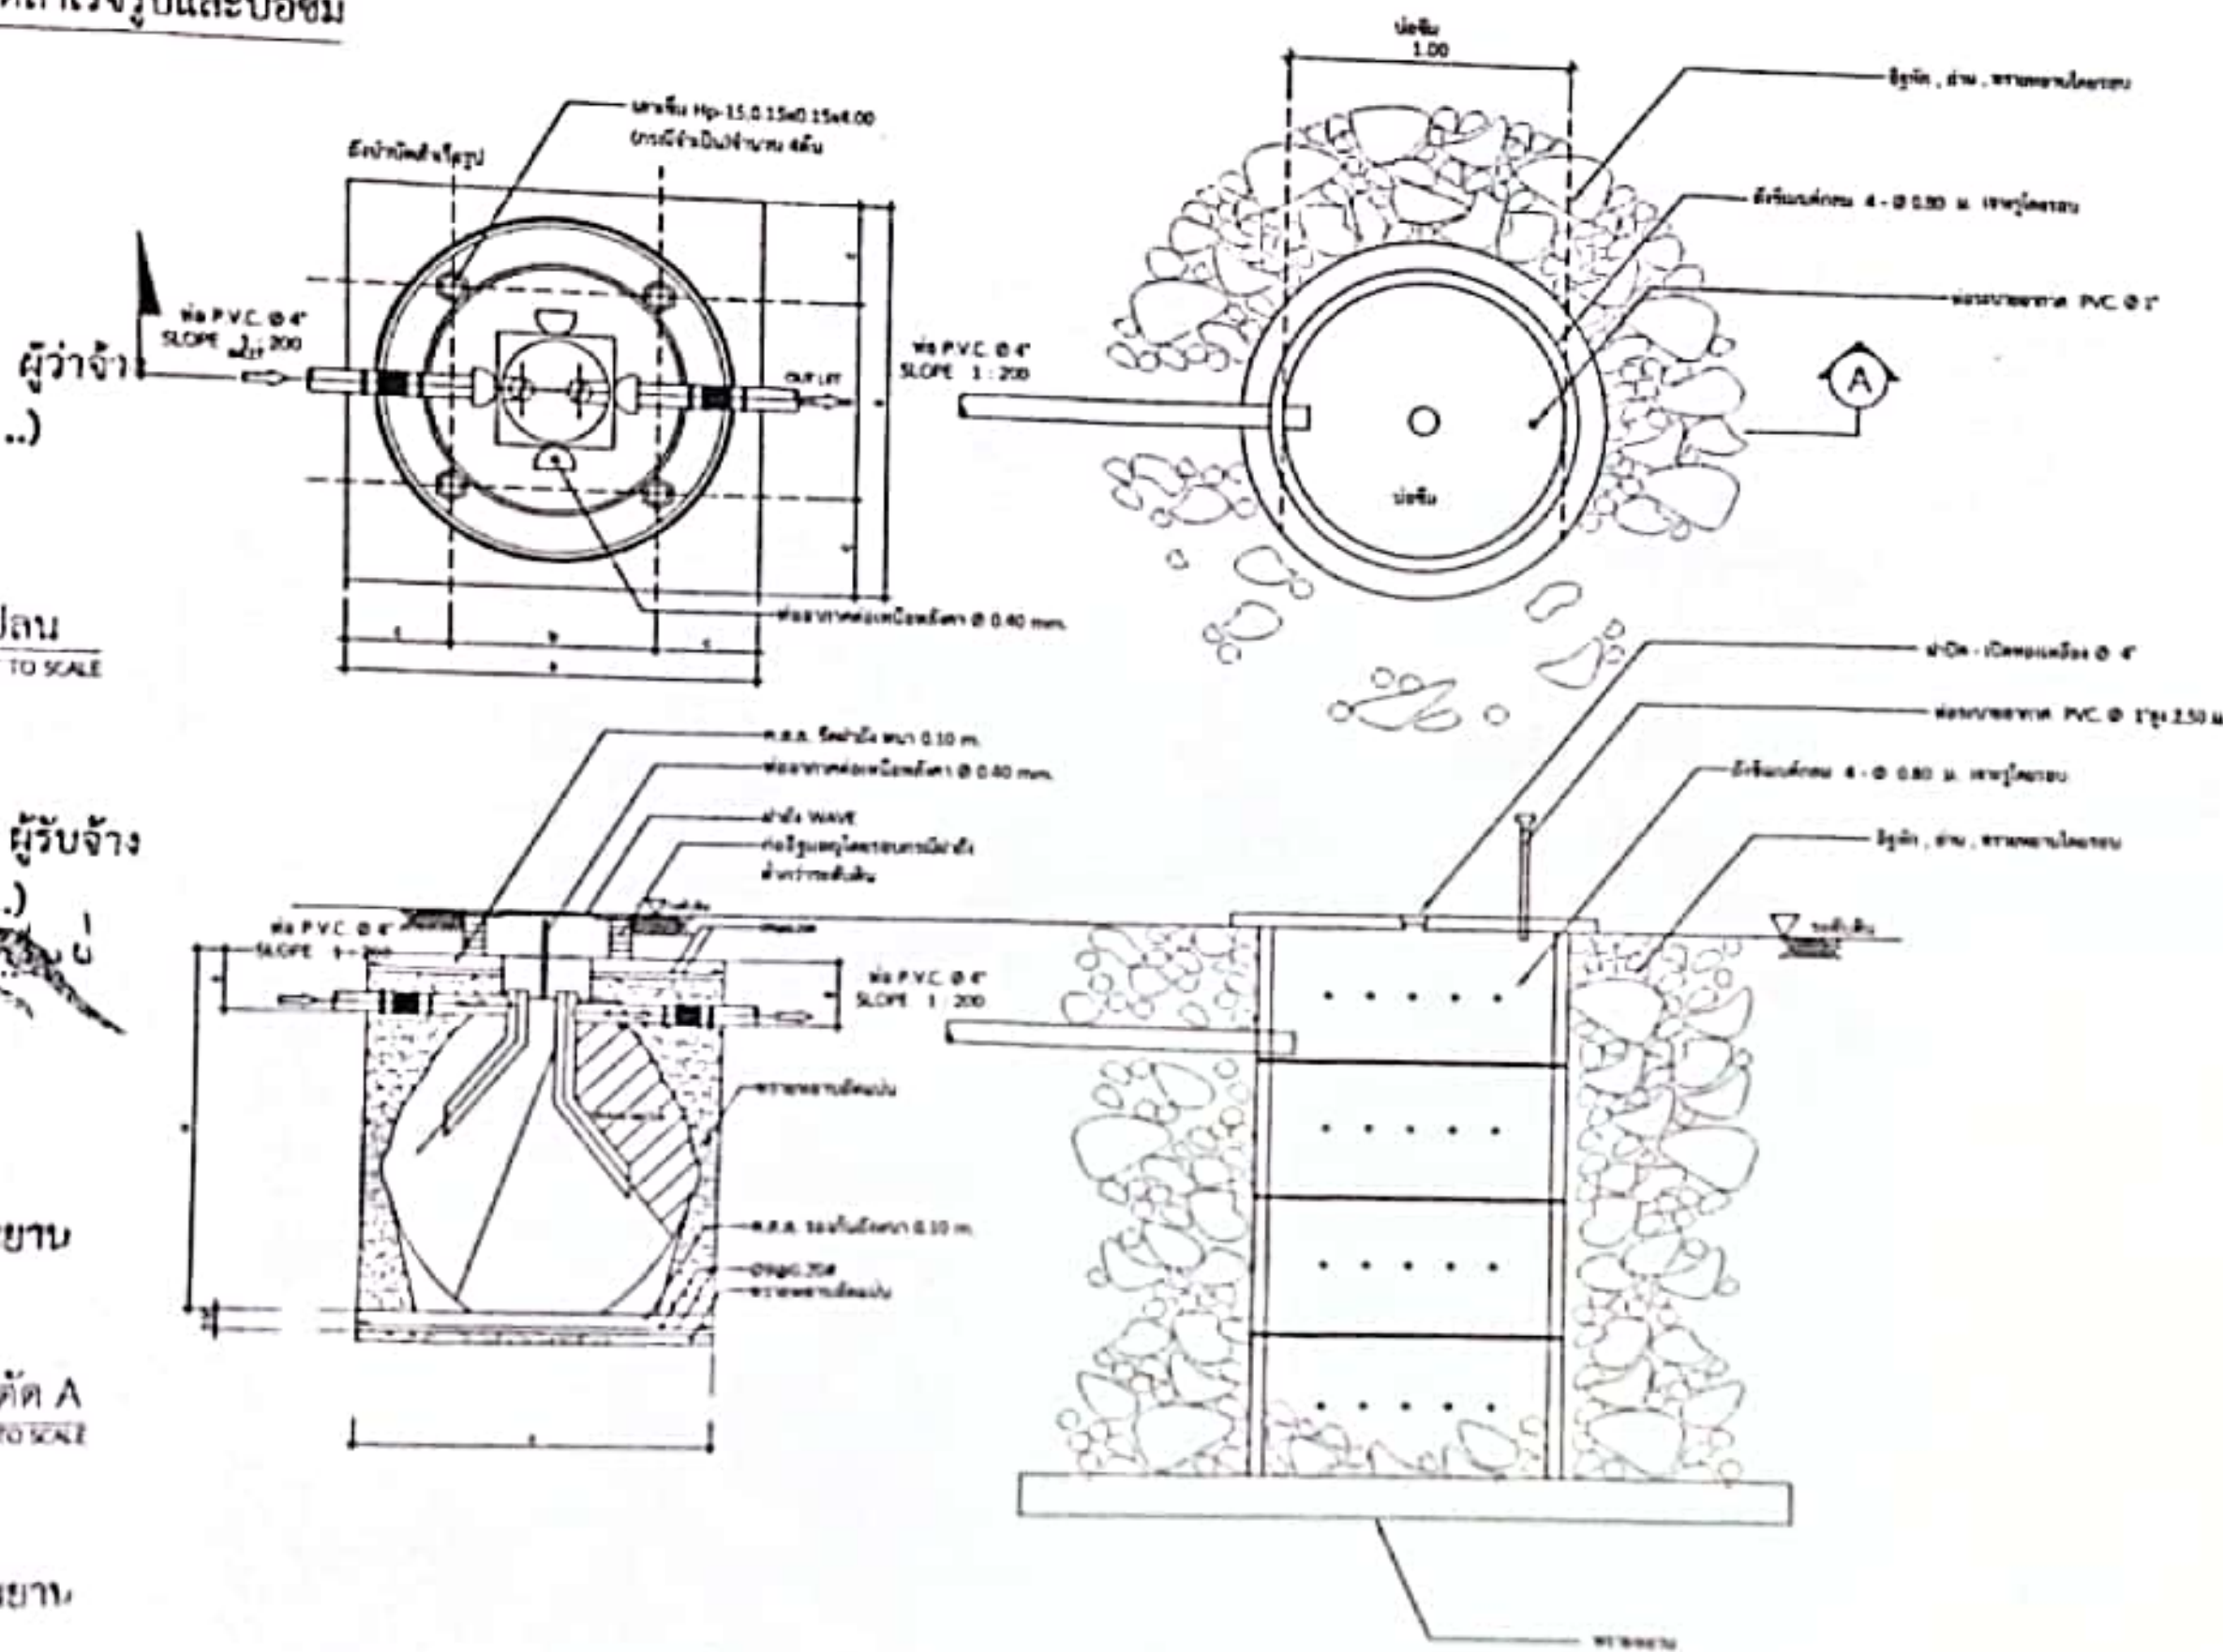


แปลน
NOT TO SCALE

ลงชื่อ  ผู้รับจ้าง
(นายวันชัย แสงจันทร์)

ลงชื่อ  พยาน
(นายวันชัย แสงจันทร์)
ผู้อำนวยการกองช่าง
รูปตัด A
NOT TO SCALE

ลงชื่อ  พยาน
(นายวันชัย แสงจันทร์)
ผู้เขียนแบบช่าง ญางาน




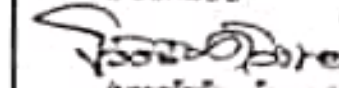


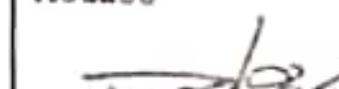


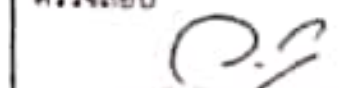
สำรวจ/ออกแบบ


(นายวันชัย แสงจันทร์)
นายช่างเขียนแบบช่าง ญางาน

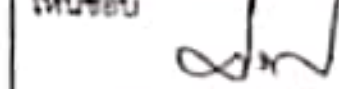
เขียนแบบ


(นายวันชัย แสงจันทร์)
นายช่างเขียนแบบช่าง ญางาน

ตรวจสอบ


(นายวันชัย แสงจันทร์)
ผู้อำนวยการกองช่าง

เห็นชอบ


(นายวันชัย แสงจันทร์)




แบบแสดง

ช่างเขียนแบบ

มาตราส่วน

NSI

แบบเลขที่

38 / 25๕5

แผ่นที่

A-07

หมายเหตุ

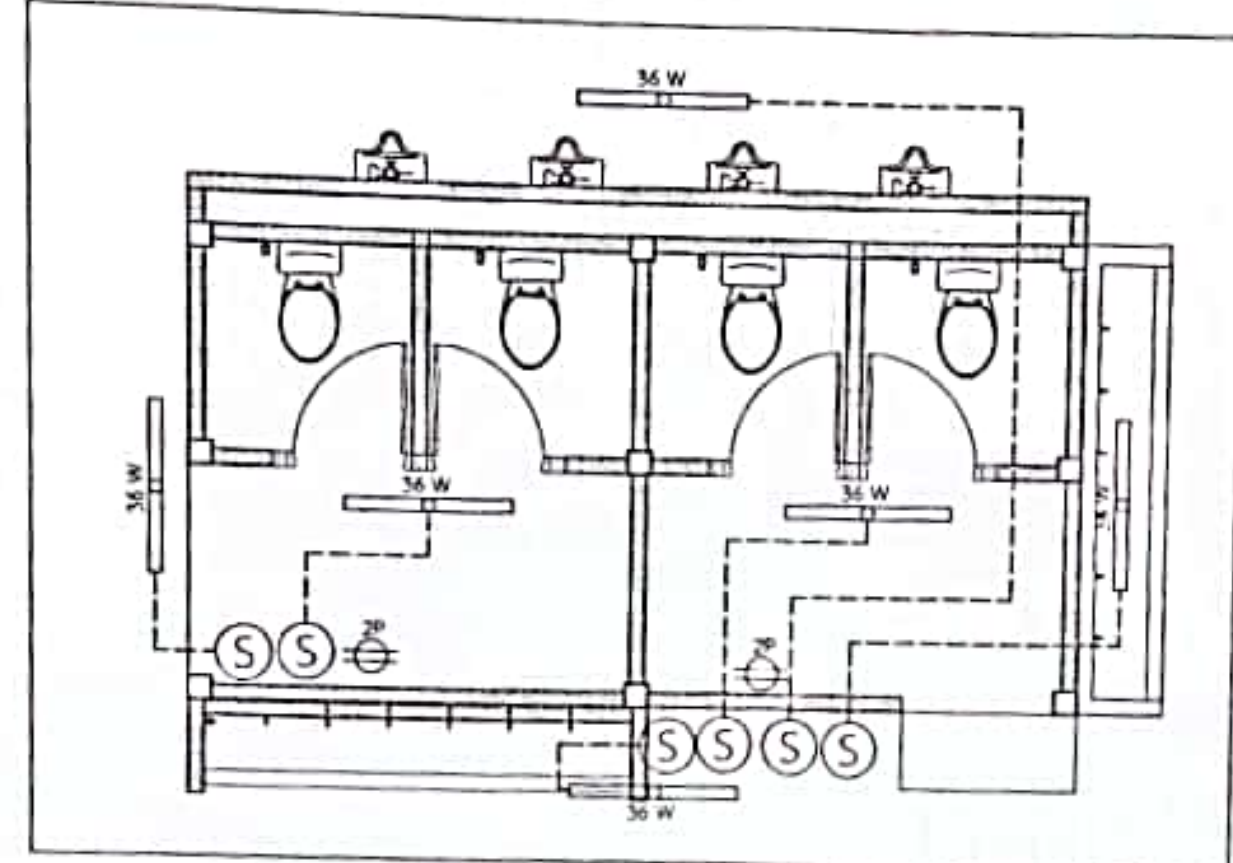
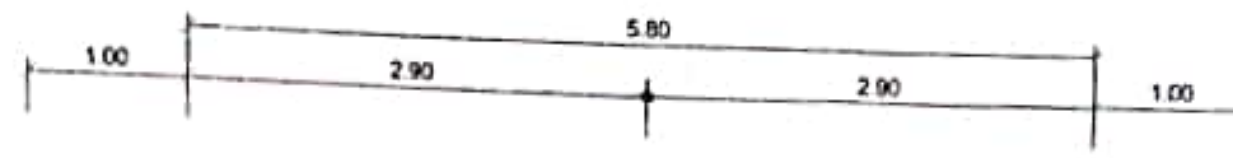
7/8



ผู้ว่าจ้าง

ลงชื่อ (นายวันชัย แสงจันทร์) พยาน
ผู้อำนวยการกองช่าง

ลงชื่อ (นายธีรชัย ศิวทอง) พยาน
นายช่างเขียนแบบชำนาญงาน



ลงชื่อ (นายวันชัย แสงจันทร์) ผู้รับจ้าง
ตำแหน่ง วิศวกร

แปลนไฟฟ้า ห้องน้ำ
SCALE 1:50

- ดวงโคมฟลูออเรสเซนต์ 36 w. (หลอดยาว)
- สวิตช์เปิดปิดไฟฟ้าทางเดียว พร้อมฝาครอบพลาสติก
- ตำแหน่งติดตั้งเต้าเสียบเครื่องใช้ไฟฟ้า 2 ช่องใน ตัว ชนิดฝังในผนัง
- สายไฟ ติดตั้งโดยการเดินร้อยท่อติดลอยบนผนัง








สำรวจ/ออกแบบ

(นายธีรชัย ศิวทอง)
นายช่างเขียนแบบชำนาญงาน

เขียนแบบ

(นายวรรณะ คงบ้าน)
คนงานทั่วไป

ตรวจสอบ

(นายวันชัย แสงจันทร์)
ผู้อำนวยการกองช่าง

เห็นชอบ

(นายสนิท คงแก้ว)
ปลัดองค์การบริหารส่วนตำบล

อนุมัติ

(นายสมชาติ วัชรภูมิ)

แบบแสดง

แปลนพื้น

มาตราส่วน 1:50

แบบเลขที่

38 / 2565

แผ่นที่

A-08

บ/บ

หมายเหตุ