



โครงการซ่อมสร้างถนนลาดยาง

สำนักงานถูกต้อง

๐๙

สายบ้านระหว่างควน - วังบ่อ

(นายสมชาย นามขันธ์)
ผู้อำนวยการกองช่าง

หมู่ที่ 2 ตำบลพนมวังก์ อำเภอควนขนุน จังหวัดพัทลุง

ค่าพื้นที่ จุดเริ่มต้นโครงการ N=7.691177, E=100.046064

ค่าพื้นที่ จุดสิ้นสุดโครงการ N=7.695678, E=100.046271






















ข้อกำหนดเกี่ยวกับการใช้วัสดุก่อสร้างและครุภัณฑ์ตามสัญญาก่อสร้างเพื่อส่งเสริมการค้า/ผลิตภัณฑ์ผลิตในประเทศ

1. ผู้รับจ้างต้องใช้วัสดุก่อสร้างหรือครุภัณฑ์ที่เป็นส่วนหนึ่งของงานก่อสร้าง(ถ้ามี) ตามโครงการก่อสร้างนี้โดยต้องเป็นวัสดุหรือครุภัณฑ์ที่เป็นผลิตภัณฑ์ผลิตภายในประเทศไม่น้อยกว่าร้อยละ 60 ของมูลค่าวัสดุก่อสร้างที่ใช้ในโครงการก่อสร้างนี้หากงานก่อสร้างมีวัสดุหรือครุภัณฑ์ที่เป็นผลิตภัณฑ์จากต่างประเทศ ไม่น้อยกว่าร้อยละ 90 ของปริมาณเหล็กที่ใช้ตามสัญญาก่อสร้างนี้

2. ผู้รับจ้างต้องเสนอแผนการใช้วัสดุก่อสร้างและครุภัณฑ์ที่เป็นผลิตภัณฑ์ผลิตภายในประเทศตามสัญญาจ้างก่อสร้างนี้ตามเอกสาร ภาคผนวก 2 และ ภาคผนวก 3 (ภาคผนวก 3 เฉพาะกรณีที่เป็นงานก่อสร้างที่มีวัสดุก่อสร้างที่เป็นเหล็ก) ให้ผู้จ้าง ตามระยะเวลาที่กำหนดในสัญญาจ้าง(ถ้ามี) แต่ต้องไม่ช้ากว่า 60 วันหลังจากวันในสัญญาจ้างก่อสร้าง หากผู้รับจ้างไม่เสนอแผนตามเวลาที่กำหนด ถือว่าผู้รับจ้างผิดสัญญา ผู้จ้างมีสิทธิยกเลิกสัญญาได้

แผนการใช้วัสดุก่อสร้างที่ผู้รับจ้างเสนอ สามารถปรับเปลี่ยนได้ตามความจำเป็น เพื่อให้มูลค่า/ปริมาณ การใช้วัสดุหรือครุภัณฑ์ที่ผลิตในประเทศไม่น้อยกว่าร้อยละ 60 ทั้งนี้ผู้รับจ้างต้องแจ้งการปรับเปลี่ยนให้ผู้จ้างก่อสร้างทราบก่อนดำเนินการนำวัสดุหรือครุภัณฑ์ตามแผนที่ปรับเปลี่ยนมาใช้ล่วงหน้าอย่างน้อย 7 วัน ทั้งนี้ต้องก่อนการส่งมอบงานแต่ละงวด



3. ผู้รับจ้างต้องแสดงหลักฐานเพื่อประกอบการพิจารณาว่าวัสดุหรือครุภัณฑ์เป็นผลิตภัณฑ์ผลิตภายในประเทศ อย่างใดอย่างหนึ่งแล้วแต่กรณีแสดงต่อผู้จ้างเมื่อผู้จ้างร้องขอ เพื่อประกอบการตรวจสอบของผู้จ้างว่าวัสดุหรือครุภัณฑ์ที่ผู้รับจ้างนำมาใช้เป็นผลิตภัณฑ์ผลิตในประเทศหรือไม่ ดังนี้

1) สำเนาใบรับรองสินค้าที่ผลิตในประเทศ Made in Thailand (MIT) ที่ออกโดยสภาอุตสาหกรรมแห่งประเทศไทย

2) ฉลากสินค้า ที่แสดงว่าเป็นสินค้าที่ผลิตในประเทศไทย


3) หลักฐานแสดงแหล่งผลิต ที่สามารถแสดงได้ว่า เป็นวัสดุหรือครุภัณฑ์ที่ผลิตภายในประเทศ เช่น ตั๋วแหล่งที่ผลิต โรงงาน ทหาราย บอติณ เปนต้น



(นายวันชัย แสงจันทร์)
ผู้อำนวยการกองช่าง

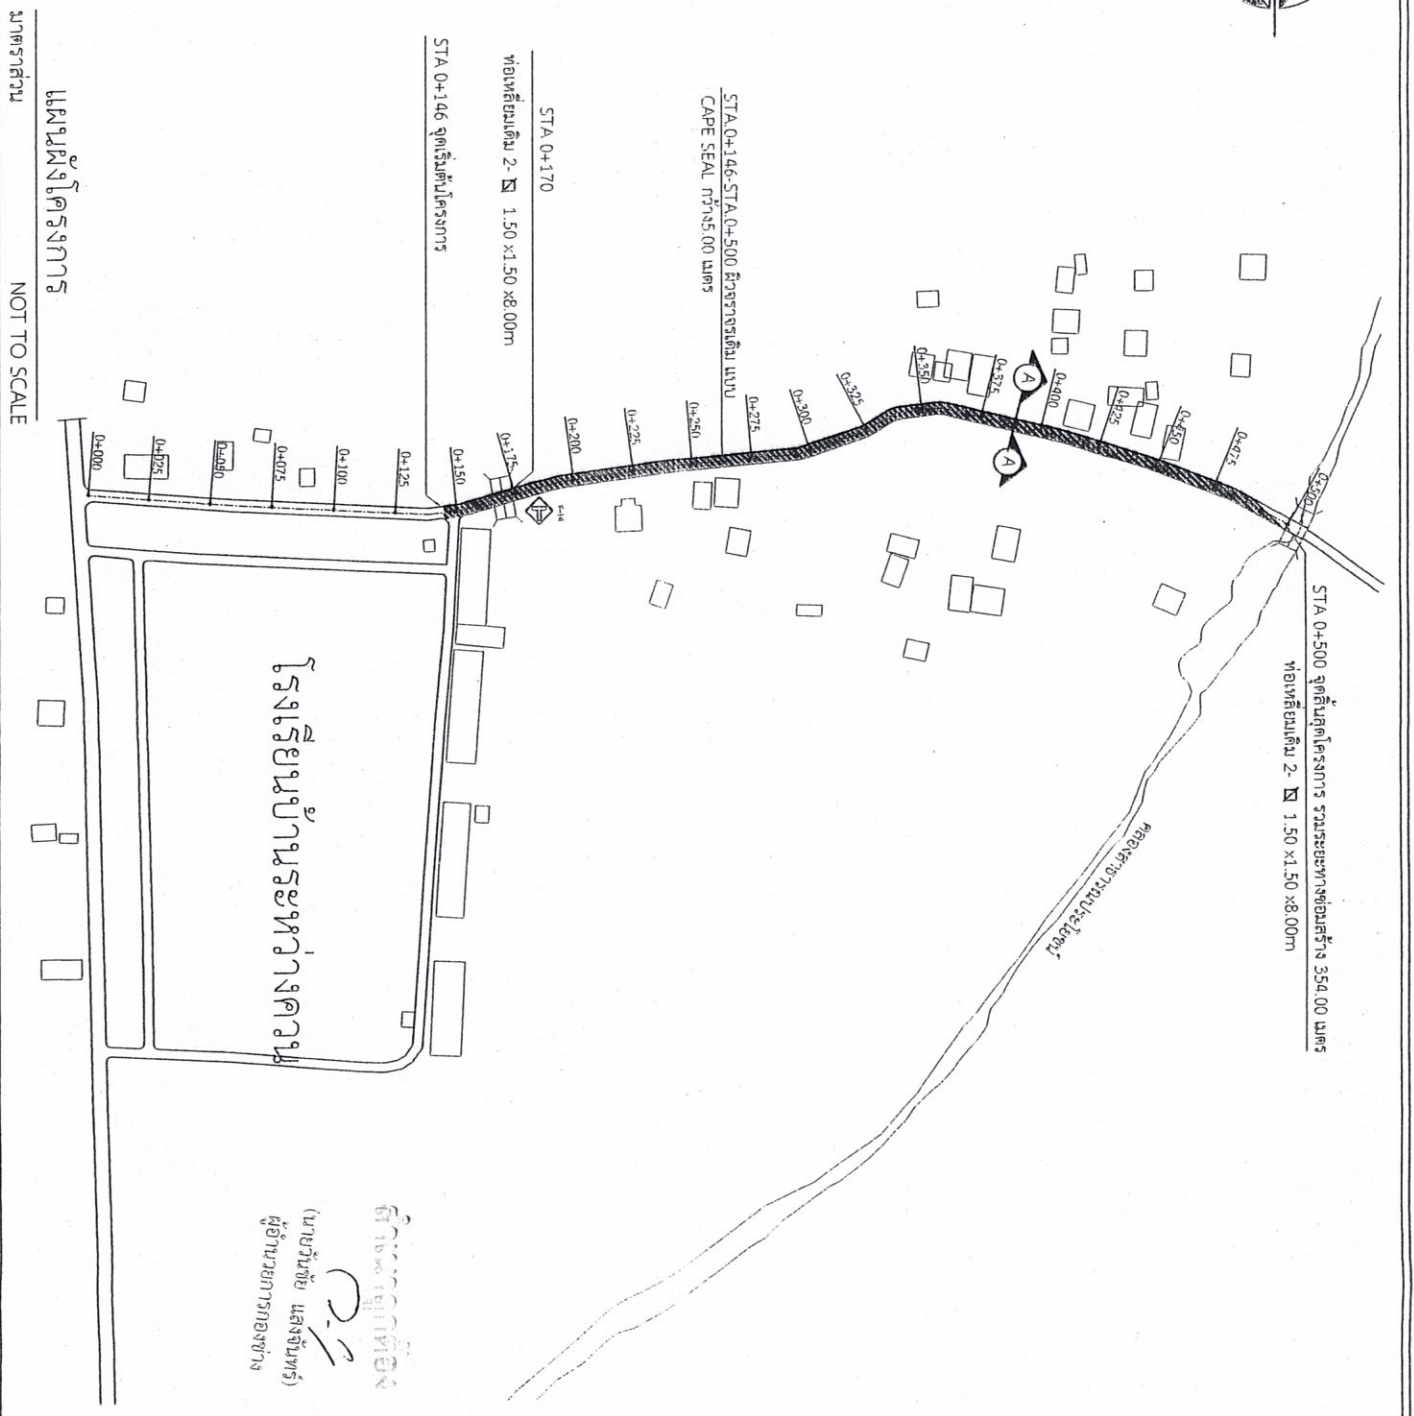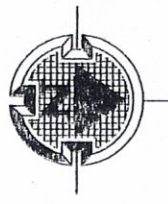

โรงเรียนบ้านระหวางควน

ผู้จัดทำ
(นายวันชัย แสงจันทร์)
ผู้อำนวยการโรงเรียน

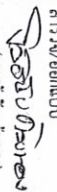
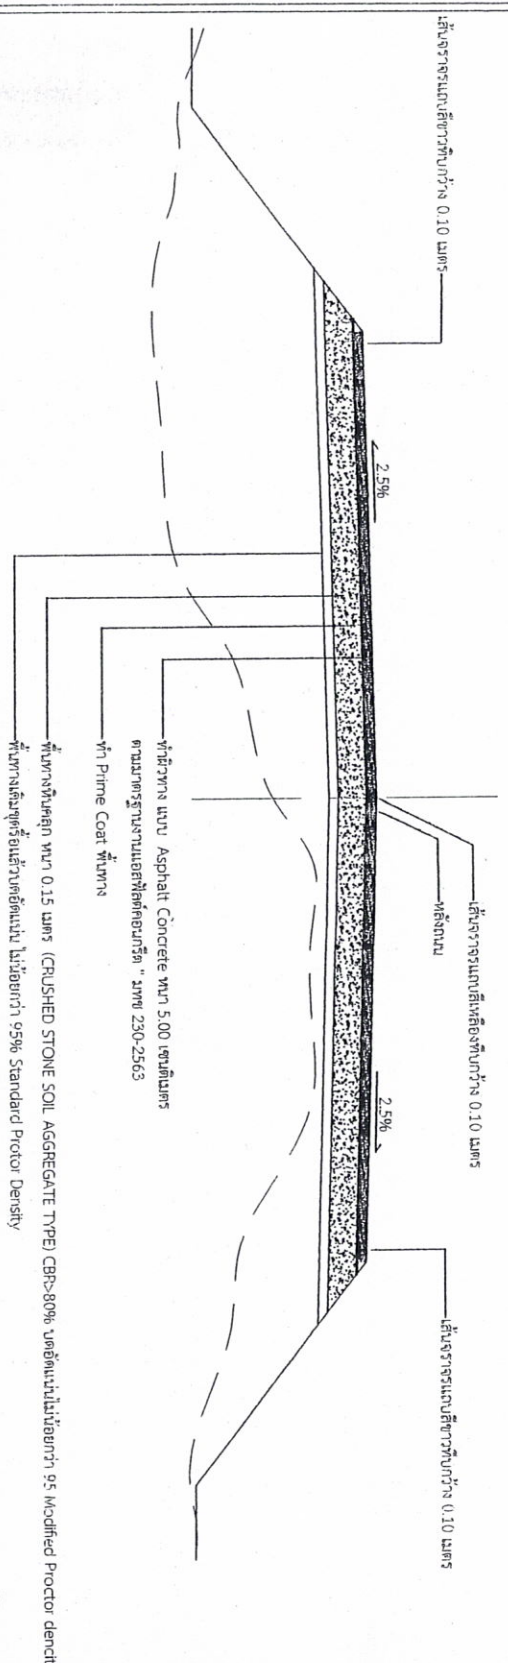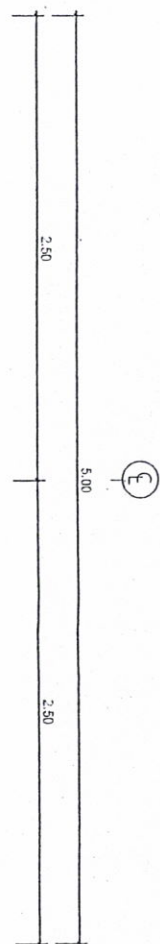

- รายการประกอบแบบ
รูปตัดถนน 0+146-0+500
มาตราส่วน 1 : 25

(นายวันชัย แสงจันทร์)
2	PRIME COAT	อ้างถึง "มาตรฐานงานผิวรองพื้นผิวที่หนา ๖.๐๐ เมตร" มทพ 230-2563
3	พื้นทาง BASE และพื้นผิวทาง	ต้องเป็นหินไม่รวม (CRUSHED STONE SOIL AGGREGATE TYPE BASE) ตาม มทพ 203-2563 ค่า L _{๕๐} ต้องไม่มากกว่า 25 % ค่า P _{๕๐} ไม่มากกว่า ๑๐% ค่าความสึกหรอไม่ต่ำกว่า 40% การบดทับต้องบดทับให้มีความหนาแน่นไม่น้อยกว่า 95% MODIFIED PROCTOR DENSITY และมีค่า C.B.R. ไม่น้อยกว่า 80% หรือเท่ากับที่แสดงในแบบรูปตัดถนน
4	การติดตั้งรางระบายน้ำ	อ้างถึง แบบและวิธีลงงานระบายน้ำ มทพ 3-110(1)-110(4)



โครงการ

















แบบแสดง

รูปตัดถนน

มาตราส่วน 1:25

แบบแสดง

หน้าตัด

หน้าตัด