



โครงการ

ปรับปรุงระบบจ่ายน้ำประปา


สำเนาถูกต้อง


(นายวันชัย แสงจันทร์)
ผู้อำนวยการกองช่าง

ข้อกำหนดเกี่ยวกับการใช้วัสดุก่อสร้างและครุภัณฑ์ตามสัญญาก่อสร้างเพื่อส่งเสริมการใช้สินค้า/ผลิตภัณฑ์ที่ผลิตภายในประเทศ

1.ผู้รับจ้างต้องใช้วัสดุก่อสร้างหรือครุภัณฑ์ที่เป็นส่วนหนึ่งของงานก่อสร้าง(ถ้ามี) ตามโครงการก่อสร้างนี้โดยต้องเป็นวัสดุก่อสร้างหรือครุภัณฑ์ที่ผลิตภายในประเทศ ไม่น้อยกว่าร้อยละ 60 ของมูลค่าวัสดุก่อสร้างที่ใช้ในโครงการก่อสร้างนี้ ทั้งนี้หากงานก่อสร้างมีวัสดุก่อสร้างที่เป็นเหล็ก จะต้องใช้วัสดุก่อสร้างที่เป็นเหล็กซึ่งเป็นสินค้าผลิตภายในประเทศ ไม่น้อยกว่าร้อยละ 90 ของปริมาณเหล็กที่ใช้ตามสัญญาก่อสร้างนี้

2.ผู้รับจ้างต้องแสดงหลักฐานเพื่อประกอบการพิจารณาว่าวัสดุก่อสร้างหรือครุภัณฑ์ที่ผลิตภายในประเทศ อย่างใดอย่างหนึ่งแล้วแต่กรณีแสดงต่อผู้ว่าจ้างเมื่อผู้ว่าจ้างร้องขอ เพื่อประกอบการตรวจสอบของผู้ว่าจ้างว่าวัสดุก่อสร้าง/ครุภัณฑ์ที่ผู้รับจ้างนำมาใช้เป็นผลิตภัณฑ์ที่ผลิตในประเทศหรือไม่ ดังนี้

- 1) สำเนาใบรับรองสินค้าที่ผลิตในประเทศไทย Made in Thailand (MIT) ที่ออกโดยสภาอุตสาหกรรมแห่งประเทศไทย
- 2) ฉลากสินค้า ที่แสดงว่าเป็นสินค้าที่ผลิตในประเทศไทย
- 3) หลักฐานแสดงที่ตั้งของแหล่งผลิต ที่สามารถแสดงได้ว่าเป็นวัสดุก่อสร้างที่เป็นผลิตภัณฑ์ในประเทศ เช่นตำแหน่งที่ตั้งโรงไม่หิน ทำทราย ปอดิน เป็นต้น

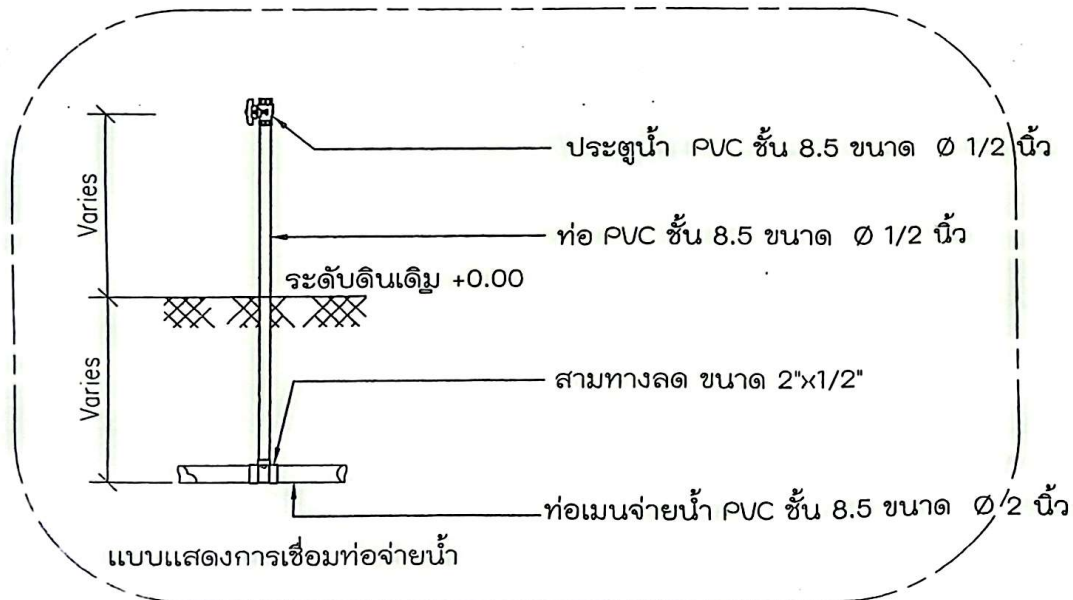

(ลงชื่อ)

(นายสมชาติ รักชุม)

นายกองค์การบริหารส่วนตำบลพนมรุ้ง

(ลงชื่อ)

(นายวันชัย แสงจันทร์)

ผู้อำนวยการกองช่าง

(ลงชื่อ)

(นายวันชัย แสงจันทร์)

ผู้อำนวยการกองช่าง

โทร. 0-7467-4555

โครงการ

ปรับปรุงระบบจ่ายน้ำประปา
หมู่ที่ 4 ตำบลพนมรุ้ง
อำเภอควนขนุน จังหวัดพัทลุง

สถานที่ก่อสร้าง

หมู่ที่ 4 ตำบลพนมรุ้ง
อำเภอควนขนุน จังหวัดพัทลุง

สำรวจ/ออกแบบ

(นายวันชัย แสงจันทร์)
นายช่างเขียนแบบสำนักงาน

เขียนแบบ

(นายวันชัย แสงจันทร์)
ผู้ช่วยนายช่างโยธา

ตรวจสอบ

(นายวันชัย แสงจันทร์)
ผู้อำนวยการกองช่าง

เห็นชอบ

(นางจินตนา เดชสงค์)
ปลัดองค์การบริหารส่วนตำบลพนมรุ้ง

อนุมัติ

(นายสมชาติ รักชุม)
นายกองค์การบริหารส่วนตำบลพนมรุ้ง

แบบแสดง

ข้อกำหนดการก่อสร้าง


มาตราส่วน

แบบเลขที่	แผ่นที่
8 / 2568	A - 01
	1 / 5


หมายเหตุ

*ตำแหน่งแนวท่อปรับเปลี่ยนได้ตามความเหมาะสมตามสภาพพื้นที่เพื่อประโยชน์สูงสุดแต่ระยะท่อยังคงเดิม

ทิศเหนือ

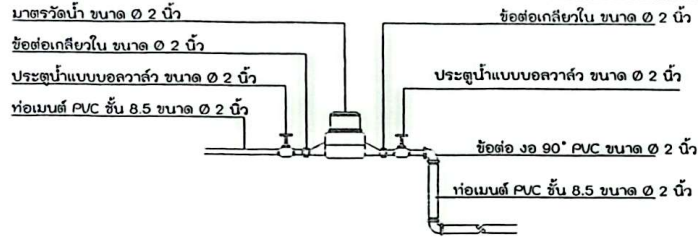

การติดตั้งมาตรน้ำ 2 นิ้ว
มาตราส่วน NOT TO SCALE

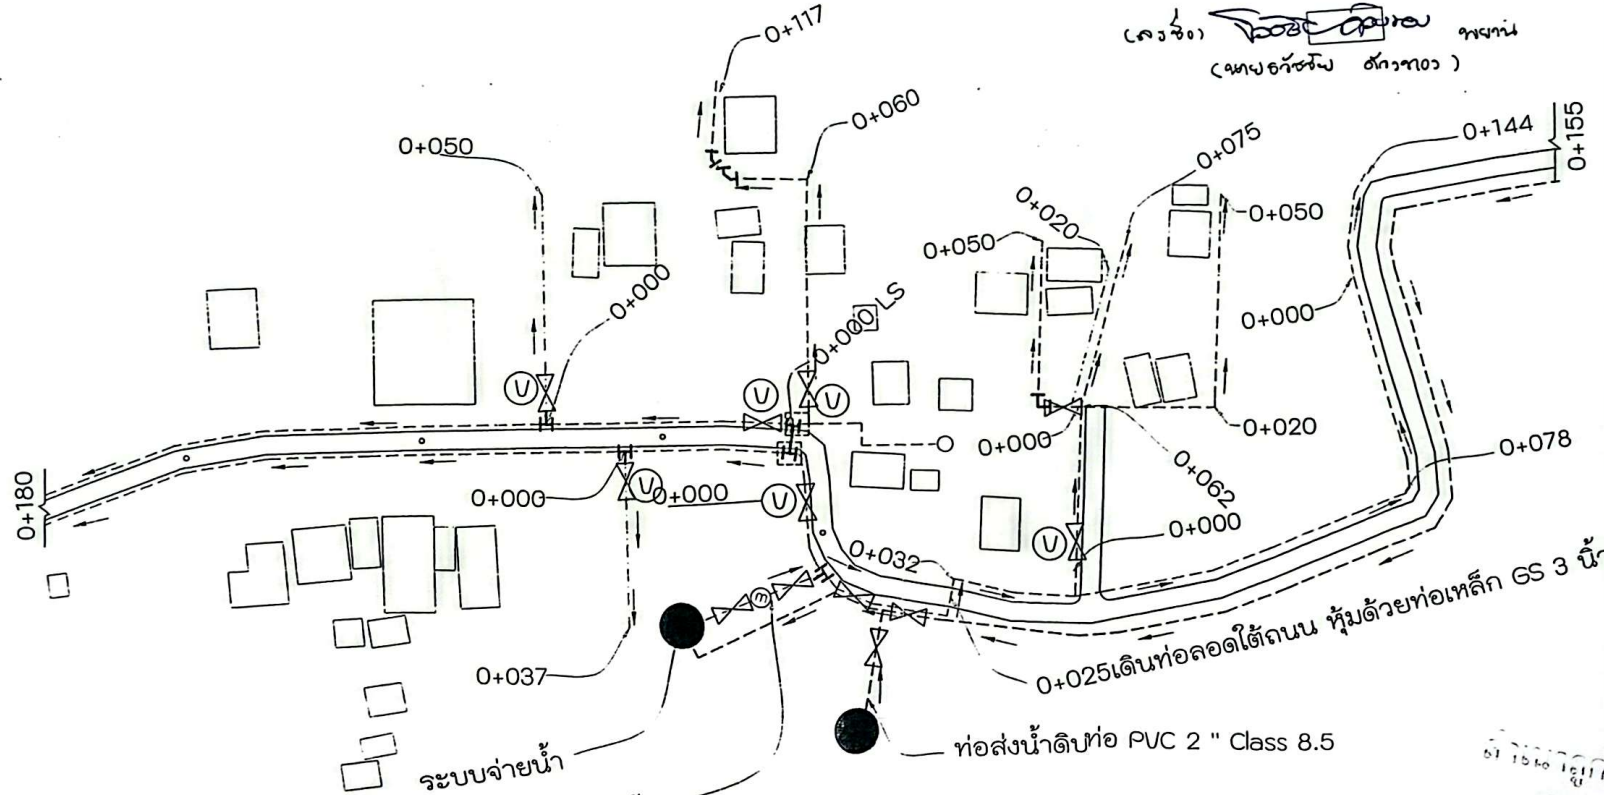

มาตรวัดน้ำ ชนิดใบพัด ระบบแม่เหล็ก 2 ชั้น ขนาด ศก.2 นิ้ว
ระบบจ่ายน้ำ

(ลงชื่อ) (นายสมชาติ รักชุม) ผู้รับจ้าง
(ลงชื่อ) (นายวันชัย แสงจันทร์) ผู้ควบคุมงาน

(ลงชื่อ) (นายวันชัย แสงจันทร์) (นายวันชัย แสงจันทร์) (นายวันชัย แสงจันทร์)



Tel. 0-7487-4595

โครงการ




สำรวจ/ออกแบบ

วิจิตรวิจิตร (นายวันชัย แสงจันทร์) นายช่างเขียนแบบชำนาญงาน

เขียนแบบ

(นายวันชัย แสงจันทร์) ผู้ช่วยนายช่างโยธา

ตรวจสอบ

(นายวันชัย แสงจันทร์) ผู้อำนวยการกองช่าง

เห็นชอบ




แบบแสดง

ผังท่อเมนจ่ายน้ำ

มาตราส่วน 1:2,000


แบบเลขที่ 8 / 2568

แผ่นที่ A-02

2/5

(นายวันชัย แสงจันทร์) หมายเหตุ
ผู้อำนวยการกองช่าง

ทิศเหนือ

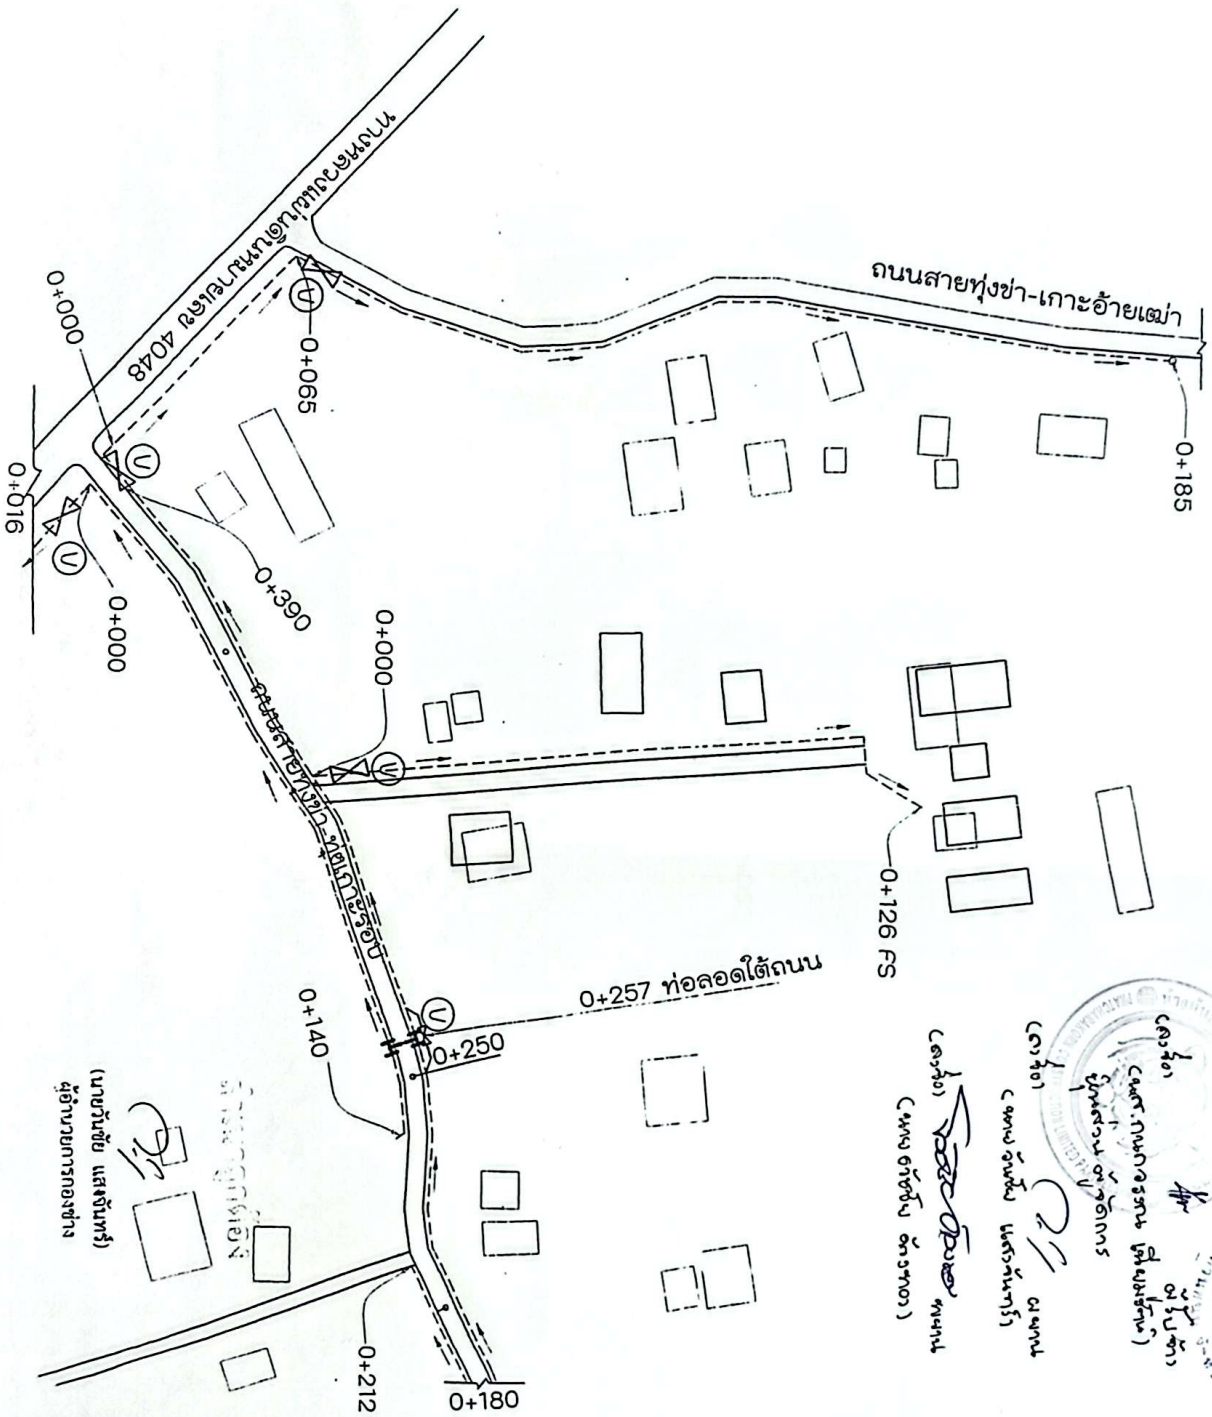







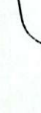



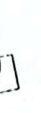


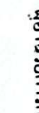














ปรับปรุงระบบจ่ายน้ำประปา
หมู่ที่ 4 ตำบลพนมวัง
อำเภอควนขนุน จังหวัดพัทลุง

สถานที่ก่อสร้าง
หมู่ที่ 4 ตำบลพนมวัง
อำเภอควนขนุน จังหวัดพัทลุง

สำรวจ/ออกแบบ
[ลายเซ็น]
(นายรัชชัย ถังทอง)
นายช่างเขียนแบบชำนาญงาน

เขียนแบบ

(นายวรรณะ คงปาน)
ผู้ช่วยนายช่างโยธา

ตรวจสอบ 
(นายวันชัย แสงจันทร์)
ผู้อำนวยการกองช่าง

เห็นชอบ 
(นางจินตนา เดชสงค์)
ปัสตองคการบริหารส่วนตำบลพนม

อนุมัติ



(นายสมชาติ รักชุม)


นายกองค์การบริหารส่วนตำบล

แบบแสดง
อ. ๑ ผังท่อเมนจ่ายน้ำ

มาตราส่วน 1:2,000

แบบเลขที่	แผ่นที่
8 / 2568	A-04
	4/5


ทนายเหตุ	
----------	--

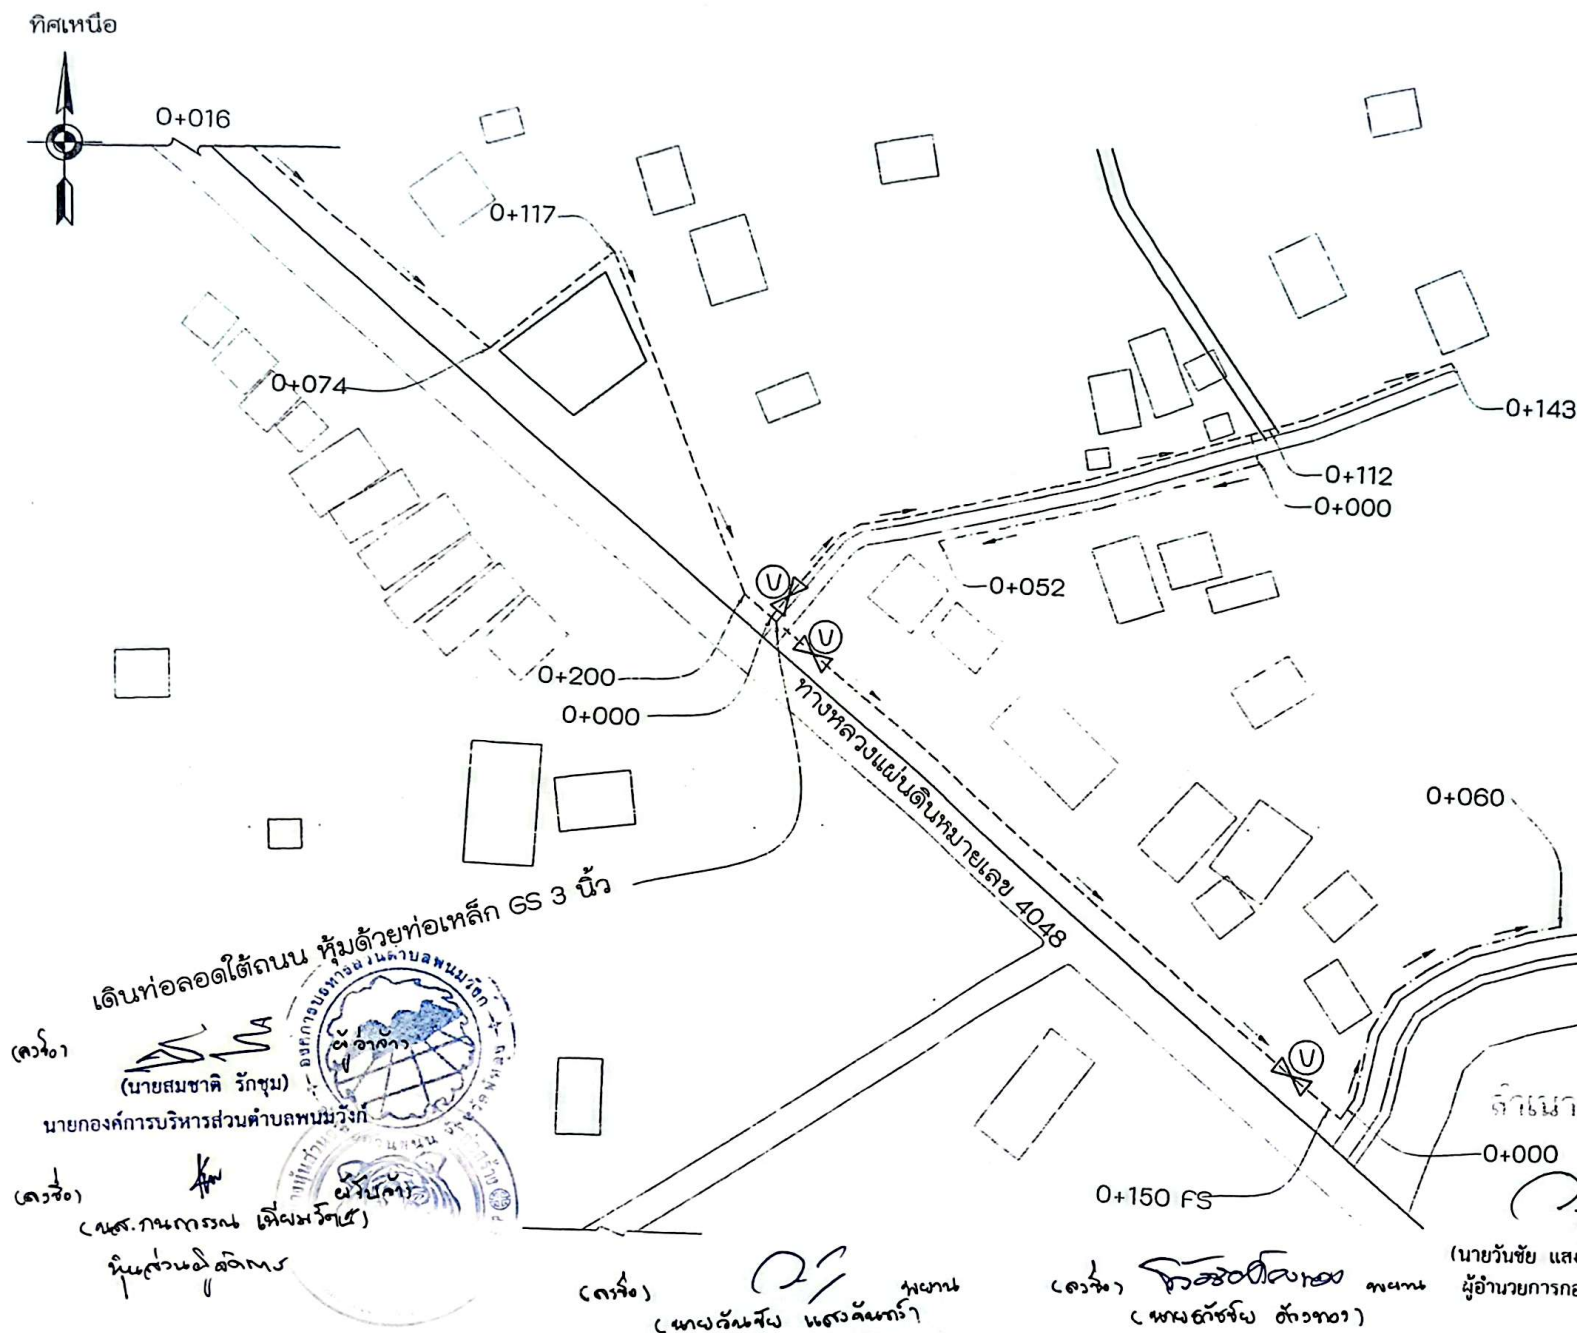

ทิศเหนือ



แหล่งผลิตน้ำดิบ

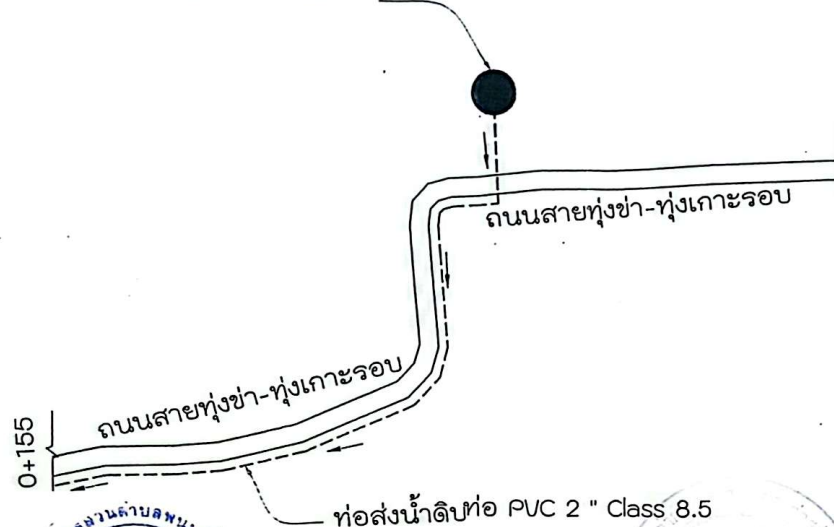

(ลงชื่อ)




(ลงชื่อ)

(นายสมชาติ รักชุม)

(ลงชื่อ)

(นายสมชาติ รักชุม) ผู้รับคำ
ยื่นส่วนนี้คือการ

(ลงชื่อ)

(นายวันชัย แสงจันทร์) ทนาย
(นายวันชัย แสงจันทร์)

นายวันชัย แสงจันทร์

ผู้ดำเนินการก่อสร้าง



ถนนสายทุ่งข่า-ทุ่งเกาะรอบ
Tel. 0-7467-4595

โครงการ

ปรับปรุงระบบจ่ายน้ำประปา



สำรวจ/ออกแบบ

(นายวันชัย แสงจันทร์)
(นายวันชัย แสงจันทร์)
นายช่างเขียนแบบชำนาญงาน

เขียนแบบ

(นายวันชัย แสงจันทร์)
ผู้ช่วยนายช่างโยธา

ตรวจสอบ

(นายวันชัย แสงจันทร์)
ผู้อำนวยการกองช่าง

เห็นชอบ

(นางจินตนา เดชสงค์)



แบบแสดง

ผังท่อเมนจ่ายน้ำ

มาตราส่วน 1:2,000

แบบเลขที่

8 / 2568

แผ่นที่

A-05

5/5

หมายเหตุ