



โครงการ

ก่อสร้างคูระบายน้ำ คสล. สาย หลัก กม.3

หมู่ที่ 8 ตำบลพนมวัง อำเภอควนขนุน จังหวัดพัทลุง

(ลงชื่อ)

(นายสมชาติ รักชุม)

นายกองค์การบริหารส่วนตำบลพนมวัง

(ลงชื่อ) พงษ์ ๐๐ ผู้รับจ้าง

(นายประสิทธิ์ ออคำ)

(ลงชื่อ)

(นายอภัยชัย แสนจันทร์)

(ลงชื่อ) วิจิตร วัฒน พยาน

(นายอภัยชัย แสนจันทร์)

สำเนาถูกต้อง

(นายอภัยชัย แสนจันทร์)
ผู้อำนวยการกองช่าง

ข้อกำหนดเกี่ยวกับการใช้วัสดุก่อสร้างและครุภัณฑ์ตามสัญญาก่อสร้างเพื่อส่งเสริมการใช้สินค้า/ผลิตภัณฑ์ที่ผลิตในประเทศ

1.ผู้รับจ้างต้องใช้วัสดุก่อสร้างหรือครุภัณฑ์ที่เป็นส่วนหนึ่งของงานก่อสร้าง(ถ้ามี) ตามโครงการก่อสร้างนี้โดยต้องเป็นวัสดุก่อสร้างหรือครุภัณฑ์ที่เป็นผลิตภัณฑ์ที่ผลิตภายในประเทศ ไม่น้อยกว่าร้อยละ 60 ของมูลค่าวัสดุก่อสร้างที่ใช้ในโครงการก่อสร้างนี้ทั้งนี้หากงานก่อสร้างมีวัสดุก่อสร้างที่เป็นเหล็ก จะต้องใช้วัสดุก่อสร้างที่เป็นเหล็กซึ่งเป็นสินค้าผลิตภายในประเทศ ไม่น้อยกว่าร้อยละ 90 ของปริมาณเหล็กที่ใช้ตามสัญญาก่อสร้างนี้ .

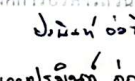
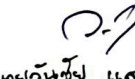
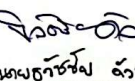
2.ผู้รับจ้างต้องเสนอแผนการใช้วัสดุก่อสร้างและครุภัณฑ์ที่เป็นผลิตภัณฑ์ที่ผลิตภายในประเทศตามสัญญาจ้างก่อสร้างนี้ตามเอกสาร ภาคผนวก 2 และ ภาคผนวก 3 (ภาคผนวก 3 เฉพาะกรณีที่เป็งานก่อสร้างที่มีวัสดุก่อสร้างที่เป็นเหล็ก) ให้ผู้ว่าจ้าง ตามระยะเวลาที่กำหนดในสัญญาจ้าง(ถ้ามี) แต่ต้องไม่ช้ากว่า 60 วันหลังลงนามในสัญญาจ้างก่อสร้าง หากผู้รับจ้างไม่เสนอแผนตามเวลาที่กำหนด ถือว่าผู้รับจ้างผิดสัญญา ผู้ว่าจ้างมีสิทธิ์ยกเลิกสัญญาได้ .

แผนการใช้วัสดุก่อสร้างฯ ที่ผู้รับจ้างเสนอ สามารถปรับเปลี่ยนได้ตามความจำเป็น เพื่อให้มูลค่า/ปริมาณ การใช้วัสดุก่อสร้างฯ ซึ่งเป็นผลิตภัณฑ์ที่ผลิตในประเทศ ไม่น้อยกว่าร้อยละ 60 ทั้งนี้ผู้รับจ้างต้องแจ้งการปรับแผนให้ผู้ว่าจ้างก่อสร้างทราบก่อนดำเนินการนำวัสดุก่อสร้างฯ ตามแผนที่ปรับใหม่มาใช้ล่วงหน้า

อย่างน้อย 7 วัน ทั้งนี้ต้องก่อนการส่งมอบงานแต่ละงวด

3.ผู้รับจ้างต้องแสดงหลักฐานเพื่อประกอบการพิจารณาว่าวัสดุก่อสร้างหรือครุภัณฑ์เป็นผลิตภัณฑ์ที่ผลิตภายในประเทศ อย่างใดอย่างหนึ่งแล้วแต่กรณีแสดงต่อผู้ว่าจ้างเมื่อผู้ว่าจ้างร้องขอ เพื่อประกอบการตรวจสอบของผู้ว่าจ้างว่าวัสดุก่อสร้าง/ครุภัณฑ์ที่ผู้รับจ้างนำมาใช้เป็นผลิตภัณฑ์ที่ผลิตในประเทศหรือไม่ ดังนี้

- 1) สำเนาใบรับรองสินค้าที่ผลิตในประเทศ Made in Thailand (MIT) ที่ออกโดยสภาอุตสาหกรรมแห่งประเทศไทย
- 2) ฉลากสินค้า ที่แสดงว่าเป็นสินค้าที่ผลิตในประเทศไทย
- 3) หลักฐานแสดงที่ตั้งของแหล่งผลิต ที่สามารถแสดงได้ว่าเป็นวัสดุก่อสร้างที่เป็นผลิตภัณฑ์ในประเทศ เช่นตำแหน่งที่ตั้งโรงโม่หิน ท่าทราย บ่อดิน เป็นต้น

(ลงชื่อ) 
(นายสมชาติ ริกุน)
นายกองค์การบริหารส่วนตำบลพนมวัง
(ลงชื่อ) 
(นายปองทอง อ้อทับ)

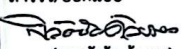
(นายวันชัย แสงจันทร์)
ผู้อำนวยการกองช่าง

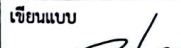


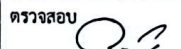
องค์การบริหารส่วนตำบลพนมวัง
Tel. 0-7457-4555

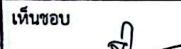
โครงการ
สายหลัก กม.3
หมู่ที่ 8 ตำบลพนมวัง

สถานที่ก่อสร้าง
หมู่ที่ 8 ตำบลพนมวัง

สำรวจ/ออกแบบ

(นายวรชัย ดังทอง)
นายช่างเขียนแบบชำนาญงาน

เขียนแบบ

(นายวรรณระ คงปาน)
ผู้ช่วยนายช่างโยธา

ตรวจสอบ

(นายวันชัย แสงจันทร์)
ผู้อำนวยการกองช่าง

เห็นชอบ

(นางจินตนา เดชสงค์)
ปลัดองค์การบริหารส่วนตำบลพนมวัง

อนุมัติ

(นายสมชาติ ริกุน)
นายกองค์การบริหารส่วนตำบลพนมวัง

แบบแสดง : รายการประกอบแบบ

มาตราส่วน

แบบเลขที่ 6/2568
แผ่นที่ A - 01
1 / 2

หมายเหตุ




โครงการ
สายหลัก กม.3

อำเภอควนขนุน จังหวัดพัทลุง

สำรวจ/ออกแบบ
วิวัฒน์ กอ
(นายวิวัฒน์ กอ
นายช่างเขียนแบบชำนาญงาน

เขียนแบบ
(นายวรรณะ คสพาม)
ผู้ช่วยนายช่างโยธา

ตรวจสอบ
(นายวันชัย แสงจันทร์)
ผู้อำนวยการกองช่าง

เห็นชอบ
(นางจินตนา เศรษฐ์)

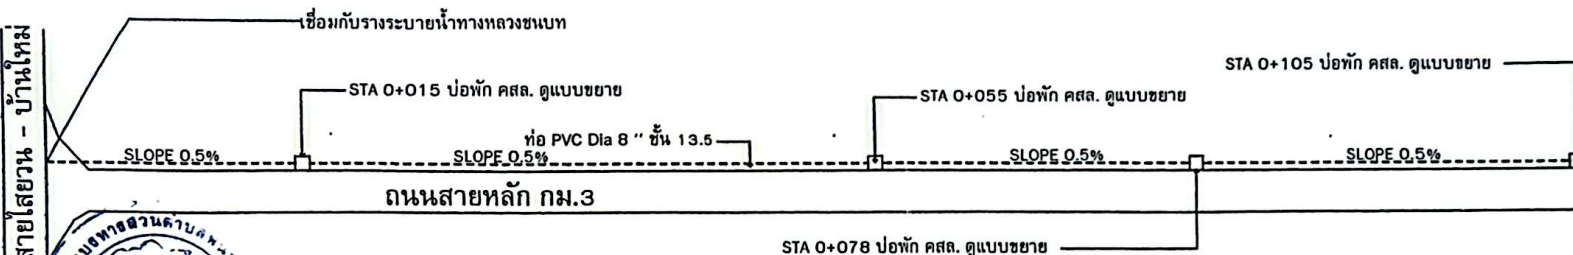
อนุมัติ
(นายสมชาติ รักชุม)

แบบแสดง : ขยายบ่อพัก คล.

มาตราส่วน 1:10

แบบเลขที่ 6/2568
แผ่นที่ A - 02
2 / 2

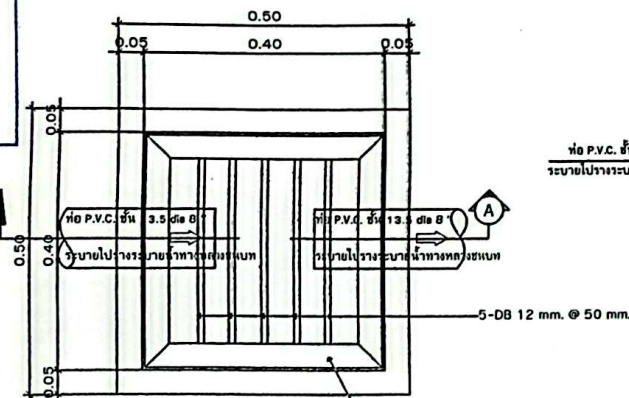
หมายเหตุ



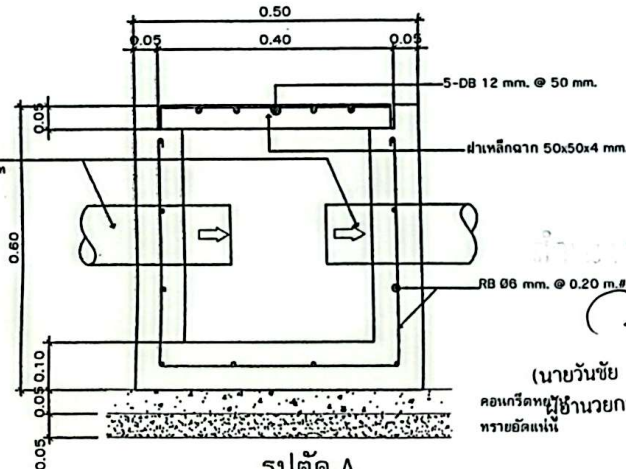
ผังโครงการ
มาตราส่วน 1:350

*หมายเหตุ ตำแหน่งบ่อพักสามารถปรับเปลี่ยนได้ตามความเหมาะสม
ขึ้นอยู่กับดุลยพินิจของผู้ควบคุมงาน

แบบขยายบ่อพัก



แปลนบ่อพัก
มาตราส่วน 1:10



รูปตัด A
มาตราส่วน 1:10

(นายวันชัย แสงจันทร์)
ผู้อำนวยการกองช่าง
ทรายอัดแน่น