

ข้อกำหนดเกี่ยวกับการใช้วัสดุก่อสร้างและครุภัณฑ์ตามสัญญาก่อสร้างเพื่อส่งเสริมการใช้สินค้า/ผลิตภัณฑ์ที่ผลิตในประเทศ

1.ผู้รับจ้างต้องใช้วัสดุก่อสร้างหรือครุภัณฑ์ที่เป็นส่วนหนึ่งของงานก่อสร้าง(ถ้ามี) ตามโครงการก่อสร้างนี้โดยต้องเป็นวัสดุก่อสร้างหรือครุภัณฑ์ที่เป็นผลิตภัณฑ์ที่ผลิตภายในประเทศ ไม่น้อยกว่าร้อยละ 60 ของมูลค่าวัสดุก่อสร้างที่ใช้ในโครงการก่อสร้างนี้ทั้งนี้หากงานก่อสร้างมีวัสดุก่อสร้างที่เป็นเหล็ก จะต้องใช้วัสดุก่อสร้างที่เป็นเหล็กซึ่งเป็นสินค้าผลิตภายในประเทศ ไม่น้อยกว่าร้อยละ 90 ของปริมาณเหล็กที่ใช้ตามสัญญาก่อสร้างนี้

2.ผู้รับจ้างต้องเสนอแผนการใช้วัสดุก่อสร้างและครุภัณฑ์ที่เป็นผลิตภัณฑ์ที่ผลิตภายในประเทศตามสัญญาจ้างก่อสร้างนี้ตามเอกสาร ภาคผนวก 2 และ ภาคผนวก 3 (ภาคผนวก 3 เฉพาะกรณีที่เป็นการก่อสร้างที่มีวัสดุก่อสร้างที่เป็นเหล็ก) ให้ผู้ว่าจ้าง ตามระยะเวลาที่กำหนดในสัญญาจ้าง(ถ้ามี) แต่ต้องไม่ช้ากว่า 60 วันหลังลงนามในสัญญาจ้างก่อสร้าง หากผู้รับจ้างไม่เสนอแผนตามเวลาที่กำหนด ถือว่าผู้รับจ้างผิดสัญญา ผู้ว่าจ้างมีสิทธิยกเลิกสัญญาได้

แผนการใช้วัสดุก่อสร้างฯ ที่ผู้รับจ้างเสนอ สามารถปรับเปลี่ยนได้ตามความจำเป็น เพื่อให้มูลค่า/ปริมาณ การใช้วัสดุก่อสร้างฯ ซึ่งเป็นผลิตภัณฑ์ที่ผลิตในประเทศ ไม่น้อยกว่าร้อยละ 60 ทั้งนี้ผู้รับจ้างต้องแจ้งการปรับเปลี่ยนให้ผู้ว่าจ้างก่อสร้างทราบก่อนดำเนินการนำวัสดุก่อสร้างฯ ตามแผนที่ปรับใหม่มาใช้ล่วงหน้า


อย่างน้อย 7 วัน ทั้งนี้ต้องก่อนการส่งมอบงานแต่ละงวด

3.ผู้รับจ้างต้องแสดงหลักฐานเพื่อประกอบการพิจารณาว่าวัสดุก่อสร้างหรือครุภัณฑ์เป็นผลิตภัณฑ์ที่ผลิตภายในประเทศ อย่างใดอย่างหนึ่งแล้วแต่กรณีแสดงต่อผู้ว่าจ้างเมื่อผู้ว่าจ้างร้องขอ เพื่อประกอบการตรวจสอบของผู้ว่าจ้างว่าวัสดุก่อสร้าง/ครุภัณฑ์ที่ผู้รับจ้างนำมาใช้เป็นผลิตภัณฑ์ที่ผลิตในประเทศหรือไม่ ดังนี้

- 1) สำเนาใบรับรองสินค้าที่ผลิตในประเทศ Made in Thailand (MIT) ที่ออกโดยสภาอุตสาหกรรมแห่งประเทศไทย
- 2) ฉลากสินค้า ที่แสดงว่าเป็นสินค้าที่ผลิตในประเทศไทย
- 3) หลักฐานแสดงที่ตั้งของแหล่งผลิต ที่สามารถแสดงได้ว่าเป็นวัสดุก่อสร้างที่เป็นผลิตภัณฑ์ในประเทศ เช่นตำแหน่งที่ตั้งโรงไม้หิน ทำทราย บ่อดิน เป็นต้น

*หมายเหตุ

ผลการทดสอบหาค่าความต้านทานแรงอัดของแท่งตัวอย่างคอนกรีต (เพื่อการตรวจรับงาน) ก่อนอายุครบ 28 วัน ต้องไม่ต่ำกว่า 280 กก./ตร.ซม. หรือตามที่แบบกำหนด ทั้งนี้อายุของคอนกรีตต้องไม่น้อยกว่า 7 วัน ความหนาของผิวทางคอนกรีตให้เจาะตัวอย่างความหนาทุกๆ ระยะไม่เกิน 100 เมตร จำนวน 1 ก้อนตัวอย่าง

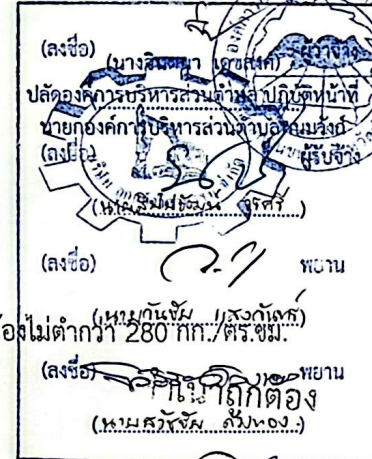

(นายวันชัย แสงจันทร์)
ผู้อำนวยการกองช่าง



กรมโยธาธิการและผังเมือง
เลขที่: 6-163-4555

โครงการ

ซ่อมสร้างถนน
สายบ้านเก่า - หัวสะพาน
หมู่ที่ 1 ตำบลหนองรี

สถานที่ก่อสร้าง

ถนนสายบ้านเก่า - หัวสะพาน หมู่ที่ 1
ตำบลหนองรี อำเภอควนขนุน จังหวัดพัทลุง

สำรวจ/ออกแบบ

(นายวันชัย แสงจันทร์)
นายช่างเขียนแบบช่างโยธา

เขียนแบบ

(นายวันชัย แสงจันทร์)
ผู้ช่วยนายช่างโยธา

ตรวจสอบ

(นายวันชัย แสงจันทร์)
ผู้อำนวยการกองช่าง

เห็นชอบ

(นางจินตนา เดชสงัด)
ปลัดกองช่างโยธา

อนุมัติ

(นายวันชัย แสงจันทร์)
รองนายกองค์การบริหารส่วนตำบล รักษาการนายก
นายกองค์การบริหารส่วนตำบลหนองรี

แบบแสดง

รายการประกอบแบบ

มาตราส่วน

แบบเลขที่ 17 / 2567


แผ่นที่

A - 01

1/3

หมายเหตุ

ทิศเหนือ

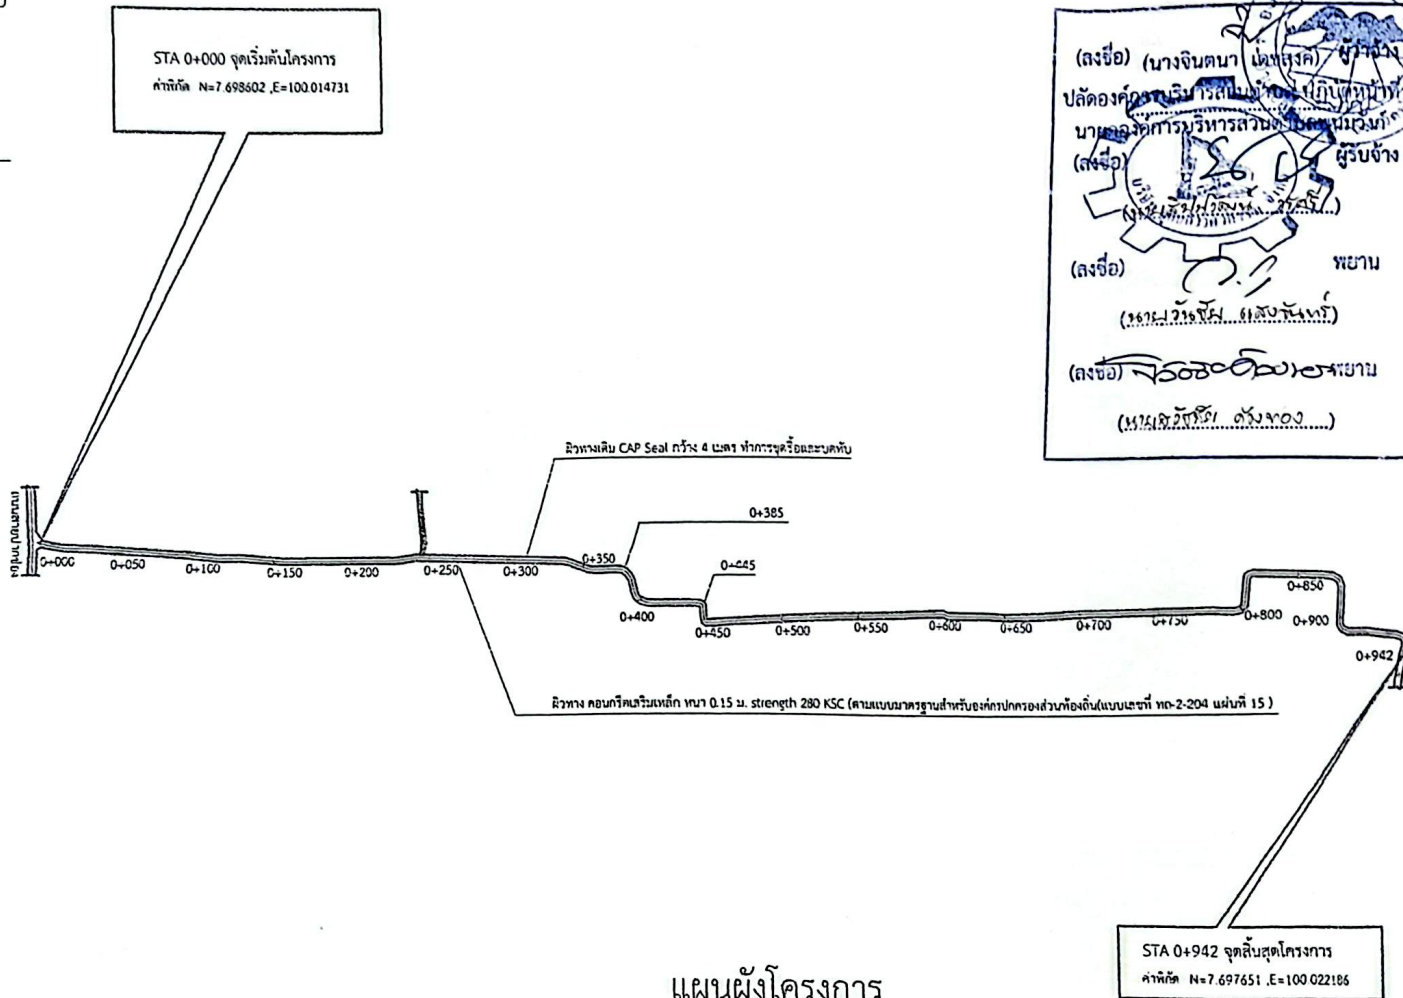

แผนผังโครงการ

มาตราส่วน




















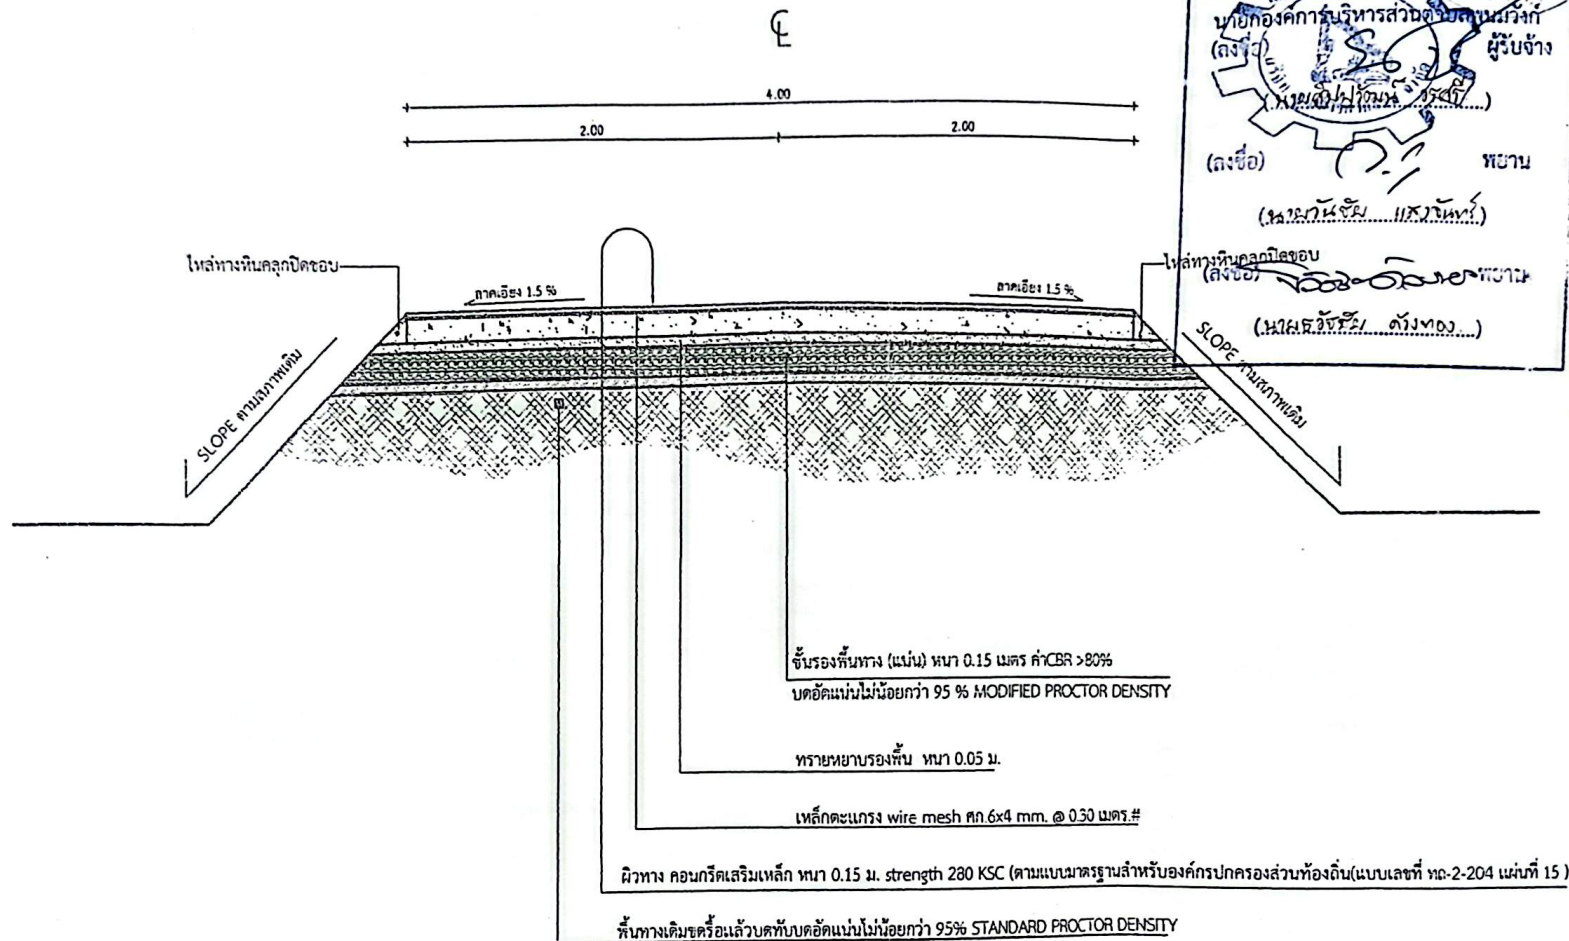

(ลงชื่อ) ผู้รับจ้าง
(นายวันชัย แสงจันทร์)

(ลงชื่อ) พยาน
(นายวันชัย แสงจันทร์)
(นายวันชัย แสงจันทร์) (นางวันชัย แสงจันทร์)



กรมโยธาธิการและผังเมือง





สำรวจ/ออกแบบ

(นายวันชัย แสงจันทร์)
นายช่างเขียนแบบชำนาญงาน

เขียนแบบ

(นายวันชัย แสงจันทร์)
ผู้ช่วยนายช่างโยธา

ตรวจสอบ

(นายวันชัย แสงจันทร์)
ผู้อำนวยการกองช่าง

เห็นชอบ




แบบแสดง

รูปตัดถนน

มาตราส่วน 1:25

แบบเลขที่

17 / 2567

หมายเหตุ

แผ่นที่

A-03

3/3

*หมายเหตุ

ความหนาของผิวทางคอนกรีตให้เจาะตัวอย่างความหนาทุกๆ ระยะไม่เกิน 100 เมตร จำนวน 1 ก้อนตัวอย่าง


รูปตัดถนน A-A

มาตราส่วน


1 : 25

สำเนาถูกต้อง


(นายวันชัย แสงจันทร์)
ผู้อำนวยการกองช่าง

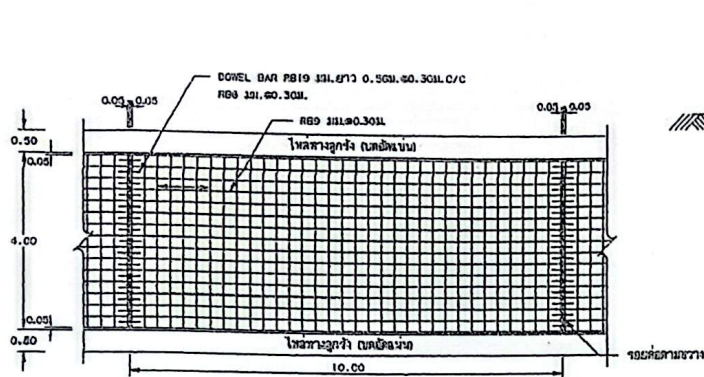


รูปแปลนผิวจราจรคอนกรีตเสริมเหล็ก

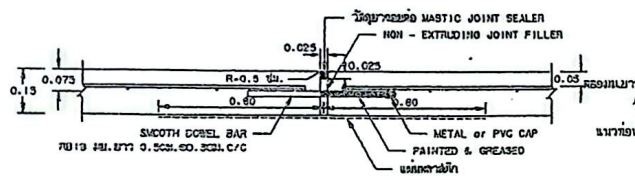


ขยายรอยต่อ EXPANSION JOINT

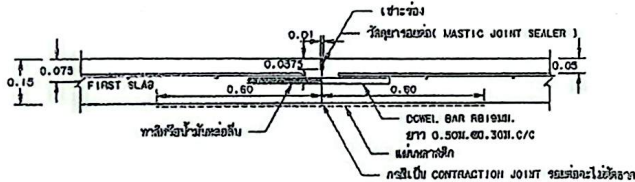


ขยายรอยต่อ CONSTRUCTION JOINT และ CONTRACTION JOINT

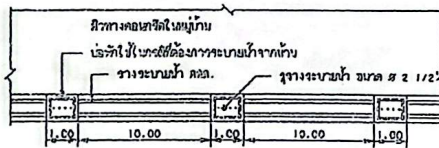


แปลนวางระบายน้ำ คสล.ในหมู่บ้าน

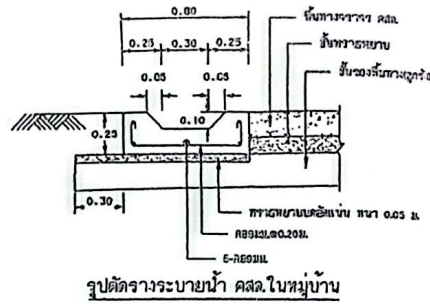

รูปตัดขวางระบายน้ำ คสล.ในหมู่บ้าน

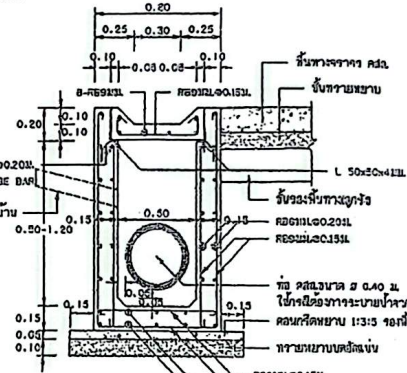

รูปตัดบ่อพักน้ำ คสล.

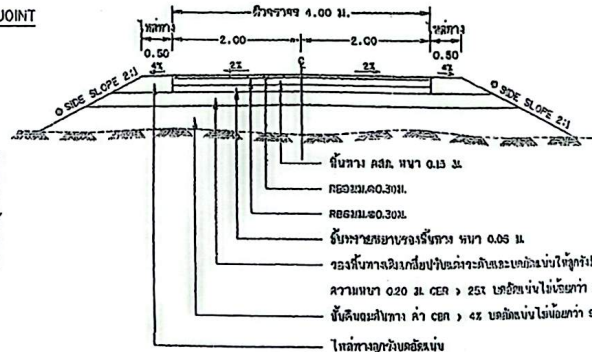

รูปตัดถนนผิวจราจรคอนกรีตเสริมเหล็ก

๓ ถ้าไม่ใช้คสล.เป็นระบายน้ำในหมู่บ้านวางระบายน้ำให้ SLOPE 2:1 (ยาวรวม : ยกล้ำ)

ก. รายการก่อสร้างถนน คสล. ในหมู่บ้าน






หมายเหตุ

แสดงขนาดของ WIRE MESH ที่ใช้แทน BAR MESH

สำเนาถูกต้อง

(นายวันชัย แสงจันทร์)

ผู้ควบคุมการก่อสร้าง















