



โครงการ

(ลงชื่อ) (นายสมชาติ วัชรกุล)	(ลงชื่อ) (นางสาวสุภาวดี วัชรกุล)
นายกองค์การบริหารส่วนตำบลพนาไพร	ผู้ช่วยนายก

ก่อสร้างถนนคอนกรีตเสริมเหล็ก สายสวนตก-ควนออก
หมู่ที่ 2 ตำบลพนาไพร อำเภอพนาไพร จังหวัดพิจิตร

สำเนาถูกต้อง

0.1

(นายวันชัย แซ่จันทรี)
ผู้อำนวยการกองช่าง

ขอคำทบทวนเกี่ยวกับการใช้วัสดุก่อสร้างและครุภัณฑ์ตามสัญญาก่อสร้างเพื่อส่งเสริมการใช้สินค้า/ผลิตภัณฑ์ผลิตในประเทศ

1. ผู้รับจ้างต้องจัดหาวัสดุก่อสร้างหรือครุภัณฑ์ที่เป็นส่วนหนึ่งของงานก่อสร้าง(ถ้ามี) ตามโครงการก่อสร้างนี้โดยต้องเป็นวัสดุก่อสร้างหรือครุภัณฑ์ที่ผลิตภายในประเทศ ไม่น้อยกว่าร้อยละ 60 ของมูลค่าวัสดุก่อสร้างที่ใช้ในโครงการก่อสร้างนี้ทั้งนี้หากงานก่อสร้างมีวัสดุก่อสร้างที่เป็นเหล็ก จะต้องใช้วัสดุก่อสร้างที่เป็นเหล็กซึ่งเป็นสินค้าผลิตภายในประเทศ ไม่น้อยกว่าร้อยละ 90 ของปริมาณเหล็กที่ใช้ตามสัญญาก่อสร้างนี้

2. ผู้รับจ้างต้องเสนอแผนการใช้วัสดุก่อสร้างและครุภัณฑ์ที่เป็นผลิตภัณฑ์ผลิตภายในประเทศตามสัญญาจ้างก่อสร้างนี้ตามเอกสาร ภาคผนวก 2 และ ภาคผนวก 3 (ภาคผนวก 3 เฉพาะกรณีที่ผู้รับจ้างก่อสร้างที่มีวัสดุก่อสร้างที่เป็นเหล็ก) ในผู้จ้าง ตามระยะเวลาที่กำหนดในสัญญาจ้าง(ถ้ามี) แต่ต้องไม่ต่ำกว่า 60 วันหลังจากเริ่มสัญญาจ้างก่อสร้าง หากผู้จ้างเสนอแผนตามเวลาที่กำหนด ถือว่าผู้จ้างผิดสัญญา ผู้จ้างมีสิทธิยกเลิกสัญญาได้

แผนการใช้วัสดุก่อสร้างฯ ที่ผู้รับจ้างเสนอ สามารถปรับเปลี่ยนได้ตามความจำเป็น เพื่อให้ลูกค้า/ปริมาณ การใช้วัสดุก่อสร้างฯ ซึ่งเป็นผลิตภัณฑ์ผลิตในประเทศไม่เพียงพอประเทศไม่น้อยกว่าร้อยละ 60 ทั้งนี้ผู้รับจ้างต้องแจ้งการปรับเปลี่ยนให้ผู้จ้างก่อสร้างทราบก่อนดำเนินการนำวัสดุก่อสร้างฯ ตามแผนที่ปรับเปลี่ยนมาใช้ล่วงหน้าอย่างน้อย 7 วัน ทั้งนี้ต้องก่อนการส่งมอบงานแต่ละงวด

3. ผู้รับจ้างต้องแสดงหลักฐานเพื่อประกอบการพิจารณาว่าวัสดุก่อสร้างหรือครุภัณฑ์ที่เป็นผลิตภัณฑ์ผลิตภายในประเทศ อย่างใดอย่างหนึ่งแล้วแต่กรณีแสดงต่อผู้จ้างเมื่อผู้จ้างร้องขอ เพื่อประกอบการตรวจสอบของผู้จ้างว่าวัสดุก่อสร้าง/ครุภัณฑ์ที่ผู้จ้างนำมาใช้เป็นผลิตภัณฑ์ผลิตในประเทศหรือไม่ ดังนี้

- 1) สำเนาใบรับรองสินค้าที่ผลิตในประเทศ Made in Thailand (MIT) ที่ออกโดยสภาอุตสาหกรรมแห่งประเทศไทย
- 2) หลักฐานที่แสดงว่าเป็นสินค้าที่ผลิตในประเทศไทย
- 3) หลักฐานแสดงที่ตั้งของแหล่งผลิต ที่สามารถแสดงได้ว่าเป็นวัสดุก่อสร้างที่เป็นผลิตภัณฑ์ในประเทศ เช่น ตำแหน่งที่ตั้งโรงงาน หาดทราย บ่อดิน เป็นต้น

*หมายเหตุ
ความหนาของผิวทางคอนกรีตให้เจาะตัวอย่างความหนาทุกๆ ระยะไม่เกิน 100 เมตร

(ตรา)










สำเนาถูกต้อง

แบบแสดง รายการประกอบแบบ	
มาตราส่วน	
แบบเลขที่ A-01	
วันที่ 13 / 2568	
หน้า 1/3	
หมายเหตุ	

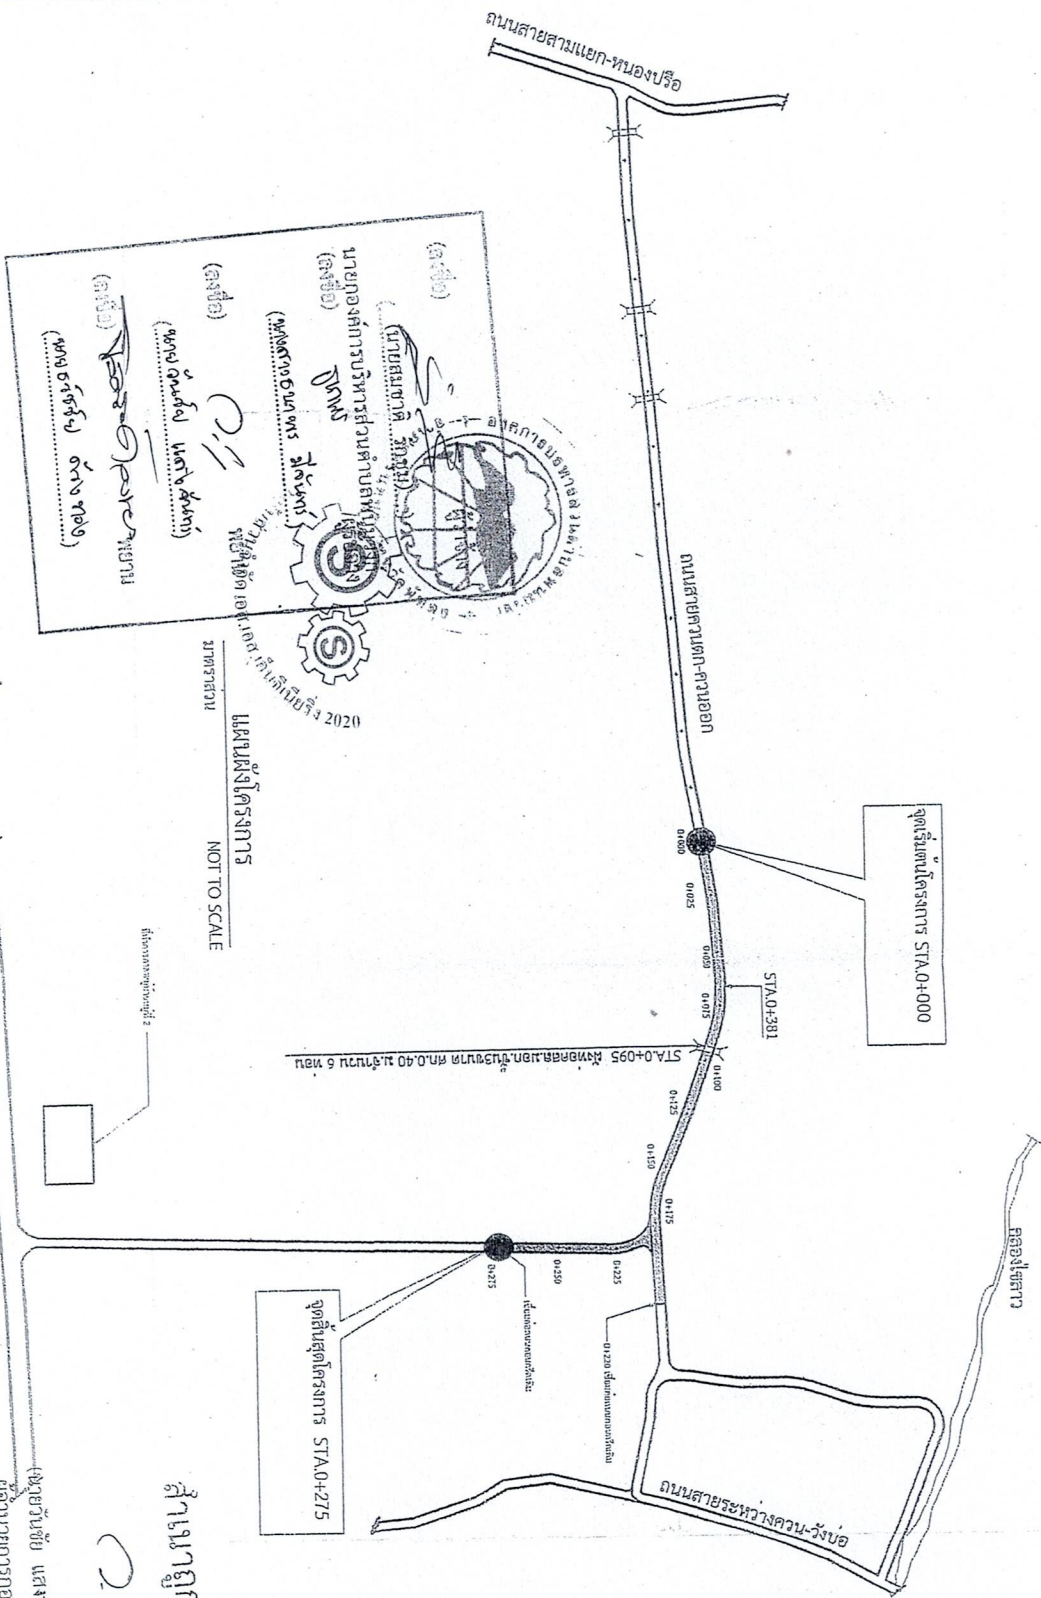

กรมการช่าง
Tel. ๐-๖๖๖-๕๕๕๕

โครงการ

ก่อสร้างถนนคอนกรีตเสริมเหล็ก















มาตราส่วน


แนบแผนที่
13 / 2568
A-02
2/3

หมายเหตุ


หมายเหตุ

ความหนาของผิวทางคอนกรีตให้เจาะตัวอย่างความหนาต่างๆ ระยะไม่เกิน 100 เมตร จำนวน 1 ก้อนตัวอย่าง

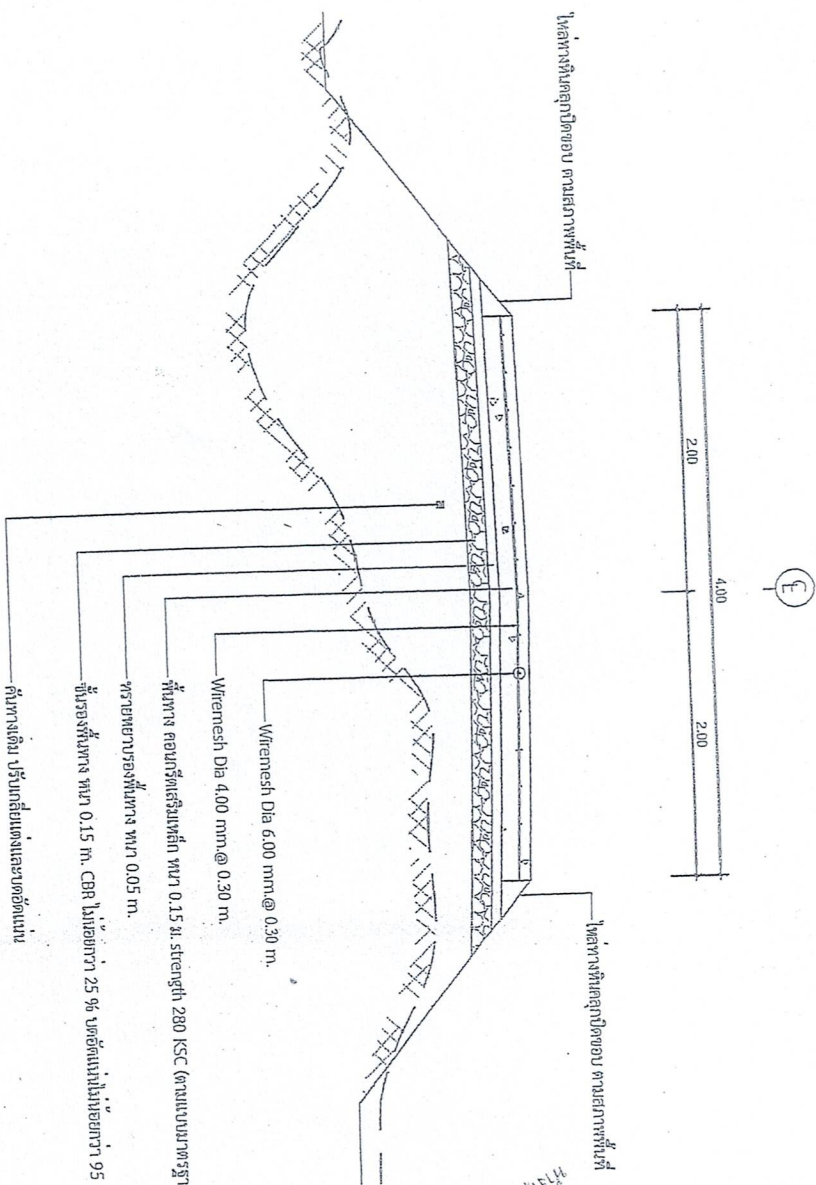

รูปตัดถนนคอนกรีต
มาตราส่วน 1 : 25



สำเนาถูกต้อง

(นายวินัย แสงจันทร์)
ผู้อำนวยการกองช่าง





































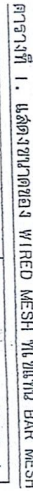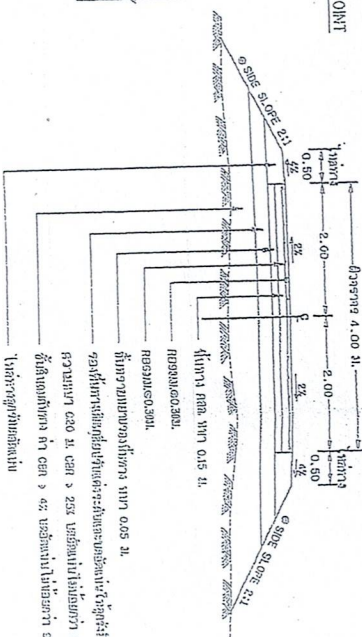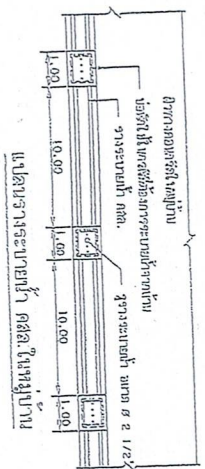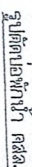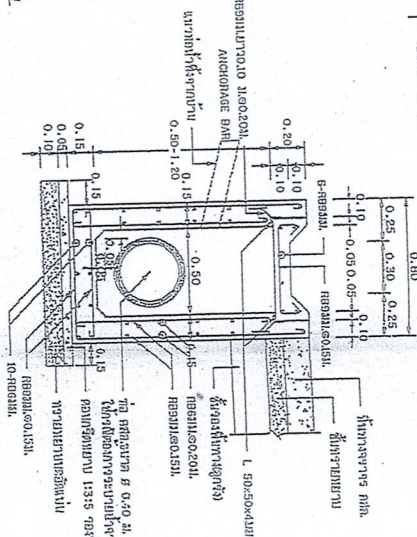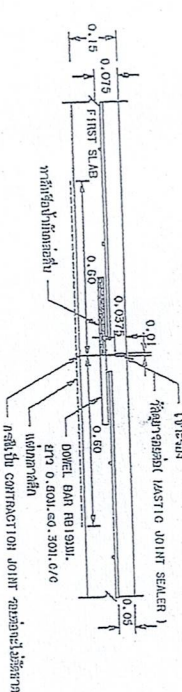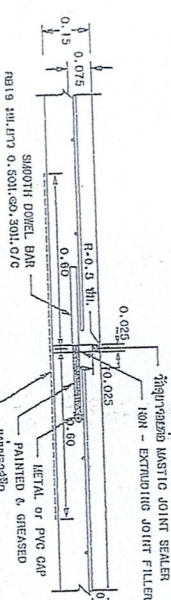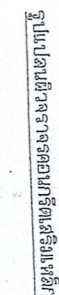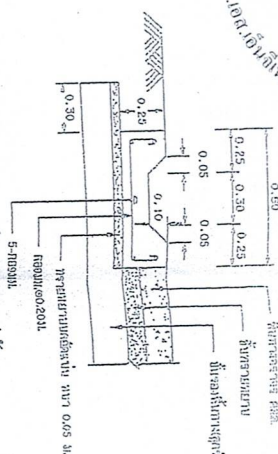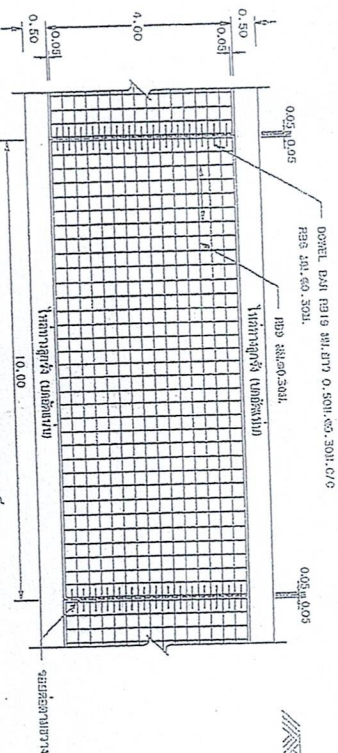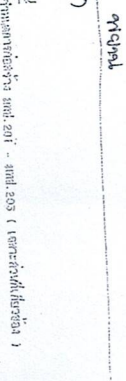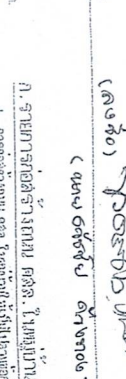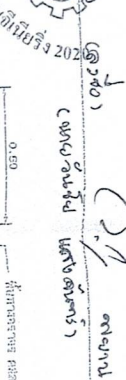

DIA / SPACING		STEEL AREA	DIA / SPACING		STEEL AREA
(mm, in.)		(sq. in./ft)	(mm, in.)		(sq. in./ft)
Ø 8 mm @ 0.20 ft.	Ø 8 mm @ 0.20 ft.	0.54Q	Ø 4 mm @ 0.20 ft.	Ø 4 mm @ 0.20 ft.	0.149
Ø 8 mm @ 0.30 ft.	Ø 8 mm @ 0.30 ft.	0.12	Ø 6 mm @ 0.30 ft.	Ø 6 mm @ 0.30 ft.	0.500







