

ทิศเหนือ

ผังบริเวณสถานที่ดำเนินโครงการ

ทางหลวงชนบท หมายเลข พท 2013

วัดหนองไ้ปะปาน

จุดเริ่มต้นโครงการ

N= 7.687816
ค่าพิกัด E= 100.035769

จุดสิ้นสุดโครงการ

N= 7.682892
ค่าพิกัด E= 100.046041

โรงเรียนบ้านระหว่างควน

พื้นที่เกษตรกรรม

RAWIWATPATTANA CO., LTD

(ลงชื่อ)



(ลงชื่อ)


อ่างเก็บน้ำเข่าบ่อลา



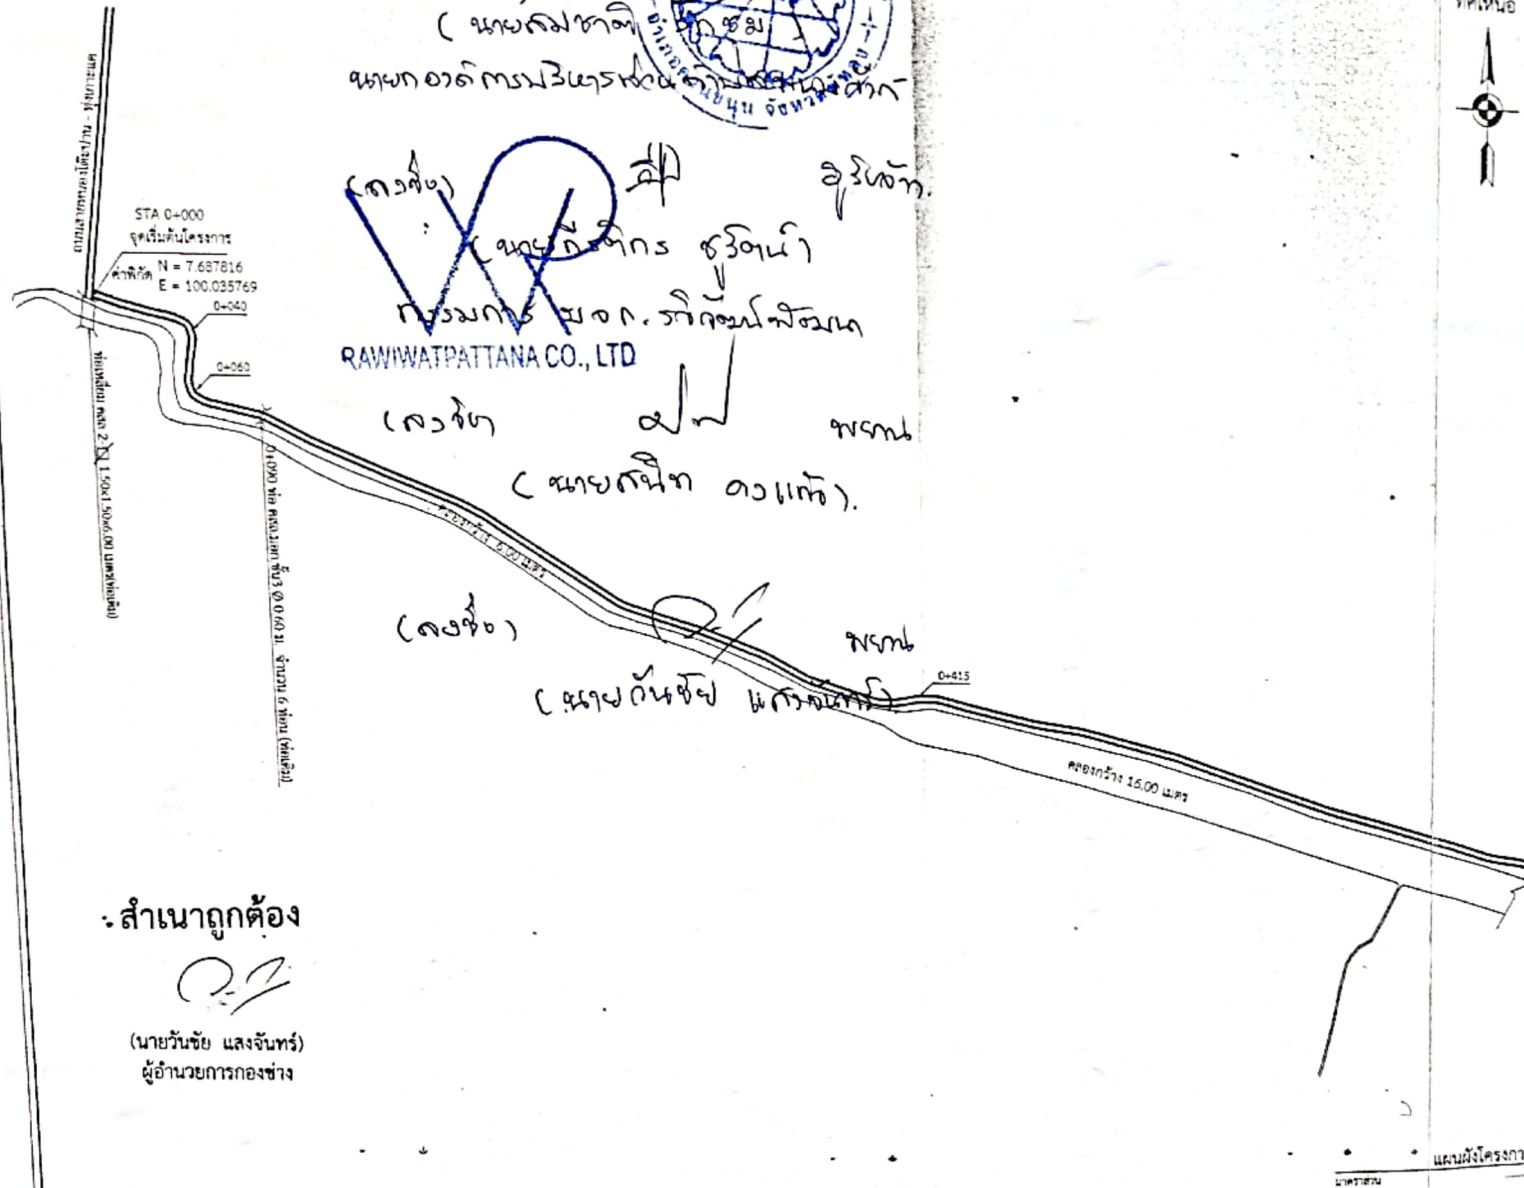

สำเนาถูกต้อง

(นายวันชัย แสงจันทร์)
ผู้อำนวยการกองช่าง











แบบแสดง
แบบผังโครงการ

มาตราส่วน

แบบเลขที่
A-01
12 / 2563
1 / 3

หมายเลข

(ลงชื่อ)


(ลงชื่อ)

(นายสุวิทย์ งามคำ)




(ลงชื่อ)

(นาย กิ่งกร ชื่นพันธ์)
กรรมการ มชก. รับผิดชอบพื้นที่

(ลงชื่อ)

(นายวันชัย แสงจันทร์),
ทนาย

RAWIWATPATTANA CO., LTD

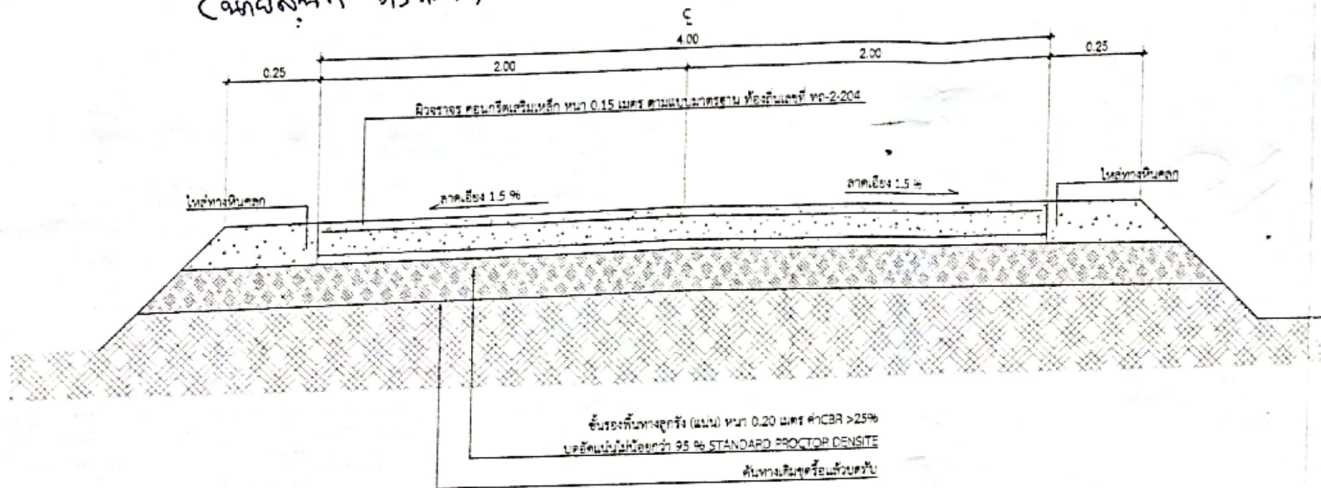

*หมายเหตุ

ความหนาของผิวทางคอนกรีตให้เจาะตัวอย่างความหนาทุกๆ ระยะไม่เกิน 100 เมตร จำนวน 1 ก้อนตัวอย่าง

สำเนาถูกต้อง

(นายวันชัย แสงจันทร์)
ผู้อำนวยการกองช่าง


















แบบแสดง

รูปตัดถนน

มาตราส่วน

1:25

แบบเลขที่

12 / 2563

หมายเลข

A - 03

หน้า

3 / 3

หมายเหตุ